


Legende

- Grundstücksgrenze
- Neubau KITA
- Bestehende Gebäude
- Abstandsfläche mit Überlappung
- Baugrenze

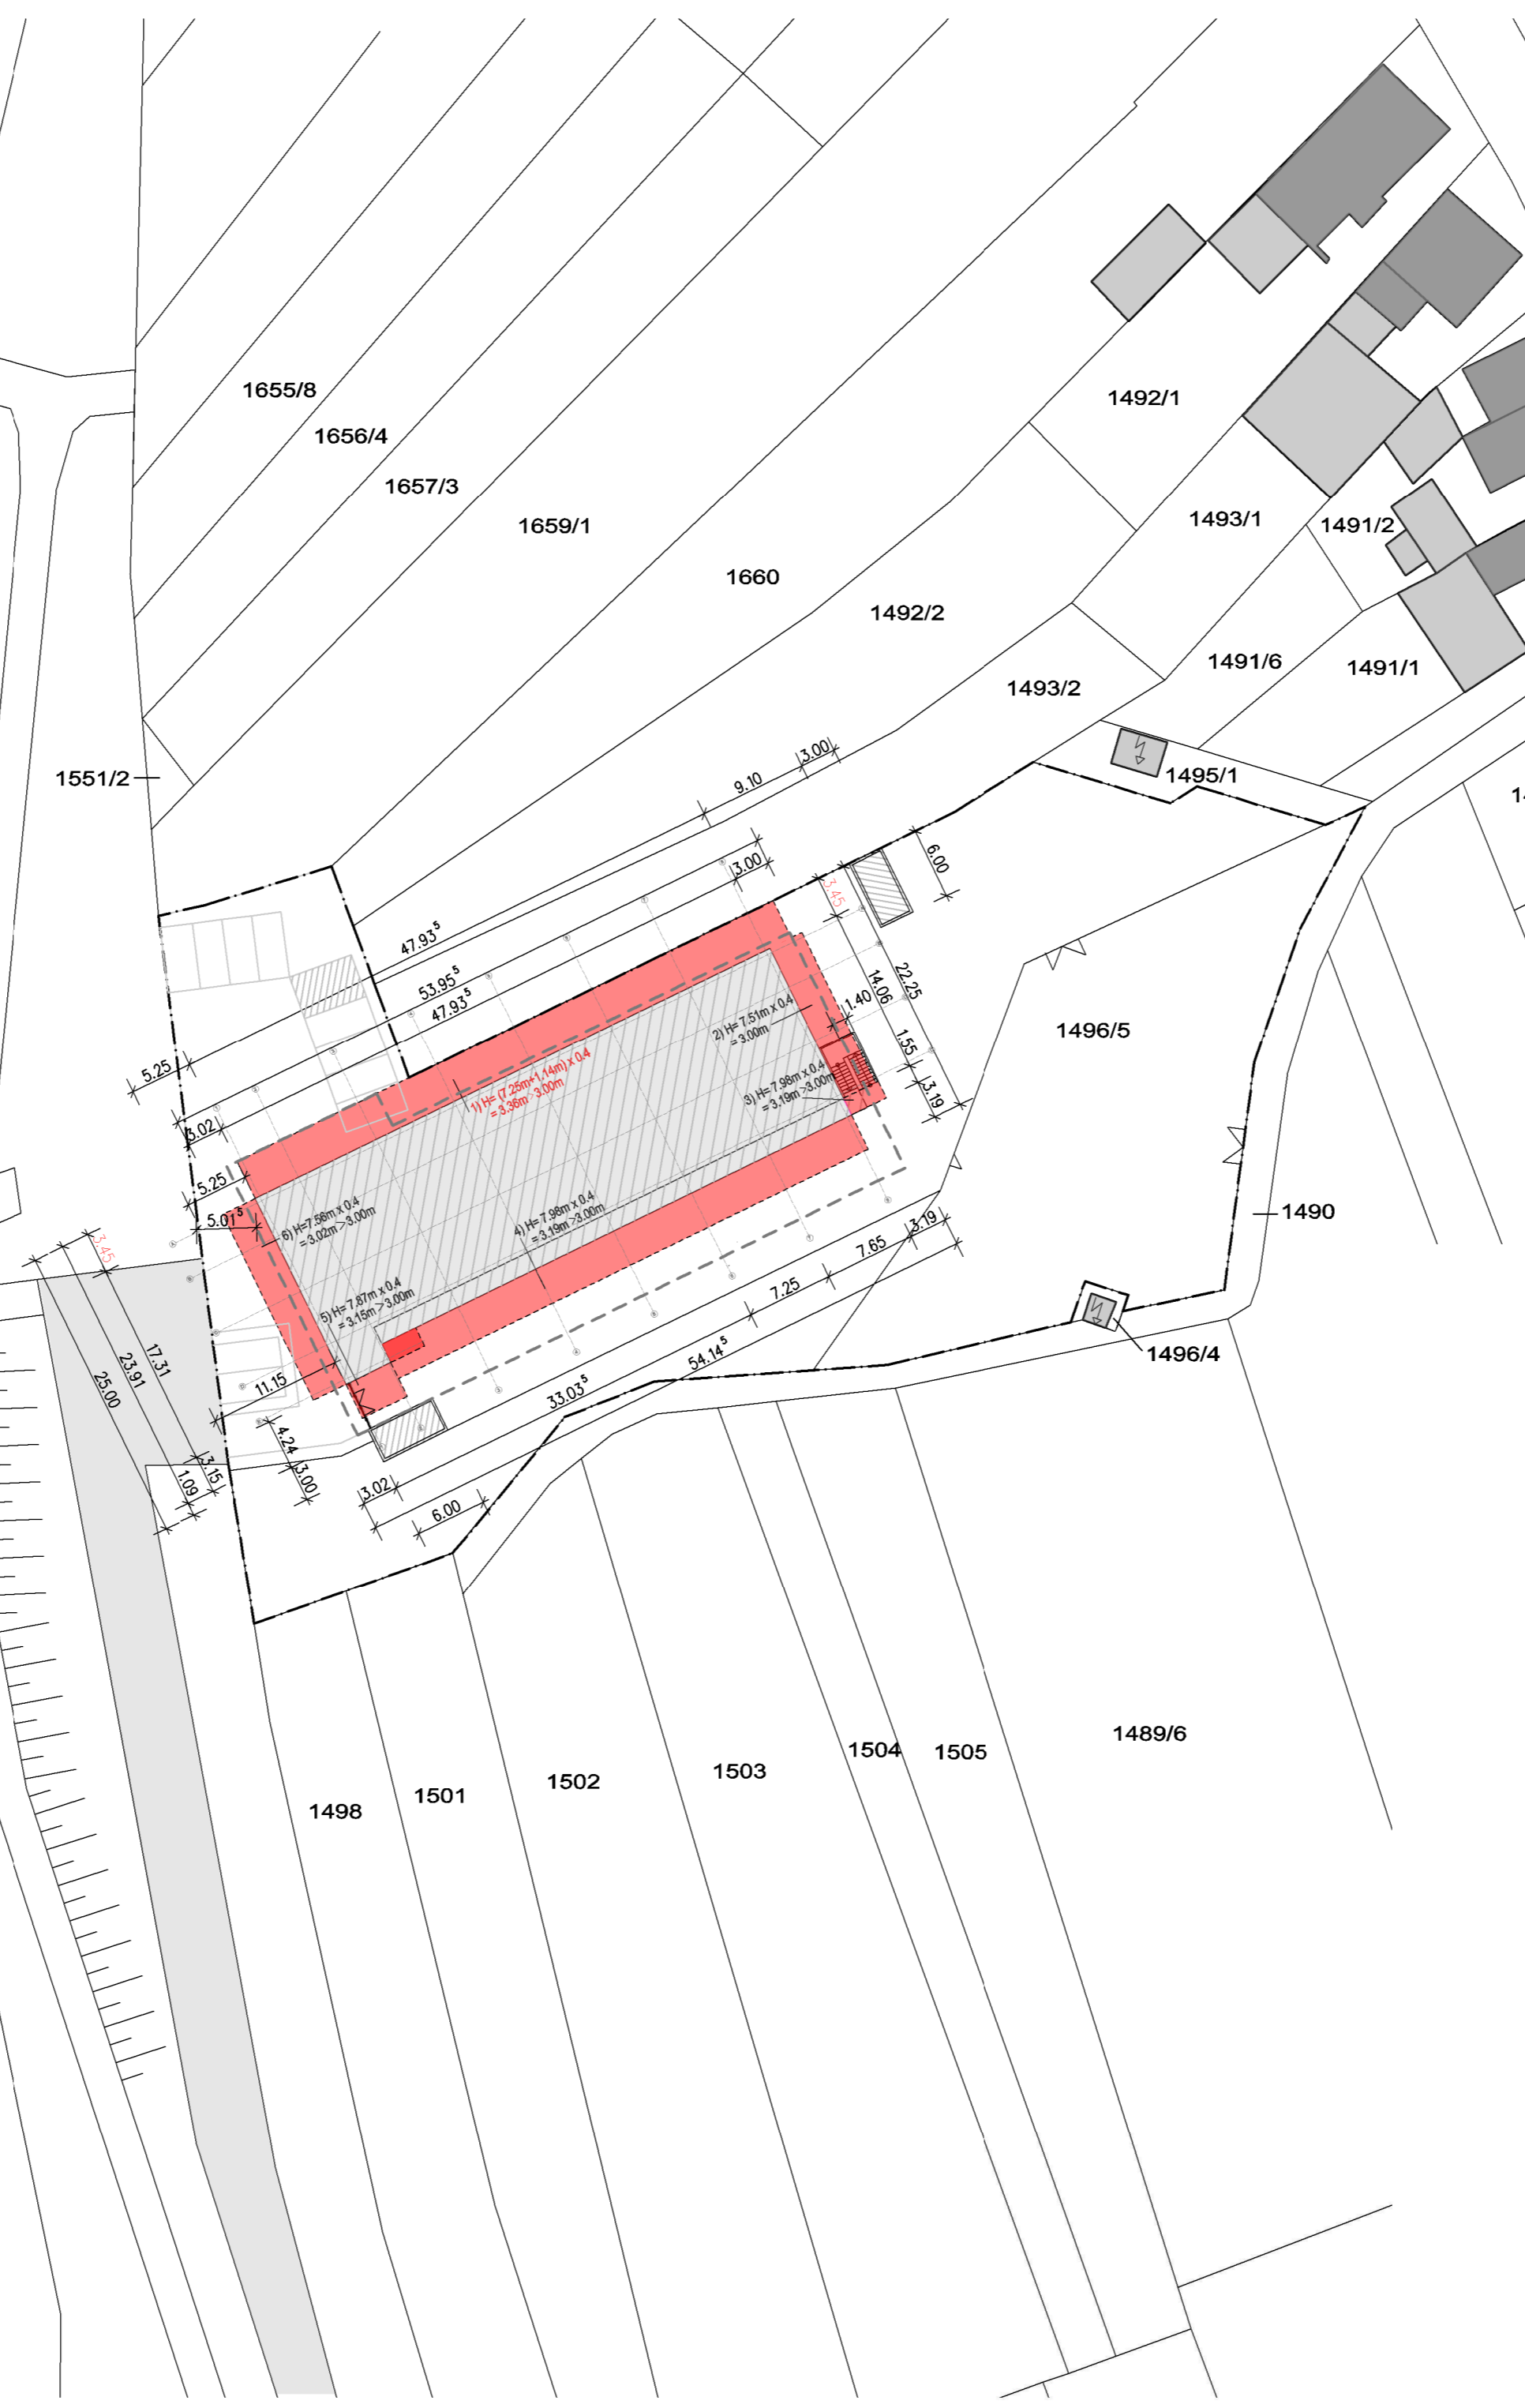

| | | | |
|----------------|--|--|------------|
| Bauvorhaben | Neubau "Louise-Scheppler-Kindertagesstätte" Volgerwiesen 76744 Wörth am Rhein | | |
| Bauherr | Stadt Wörth am Rhein Vertreten durch Herrn Bürgermeister Dr. Dennis Nitsche Mozartstraße 2 76744 Wörth am Rhein | | |
| Gegenstand | BAUANTRAG zur Baugenehmigung AZ 16/3/0839/WÖR/B und Nachtragsgenehmigung AZ 16/3/1319/WÖR/B LAGEPLAN und ABSTANDSFLÄCHEN | | |
| Sachbearbeiter | ho | Maßstab | 1/500 |
| Gezeichnet | hs | Datum | 21.03.2017 |
| Blattnummer | BA 01 | Blattgröße | A2 |
| Bauherr | Planer | | |
| | Wörth a. Rh., <small>Ort, Datum, Unterschrift</small> | Kaiserslautern, <small>Ort, Datum, Unterschrift</small> | |
| Planer | hort + hensel GmbH Architektur - Facility Management - Projektentwicklung Augustastraße 3 67655 Kaiserslautern Tel. 0631 316056-0 info@hort-hensel.de, hort-hensel.de, Fax. 0631 316056-19 | | |