


H:\1_D\Pläne\Pläne_2019\Volmer\Transfusionszentrale\2019_04_03_Bluttransfusionszentrale_KAB.dwg

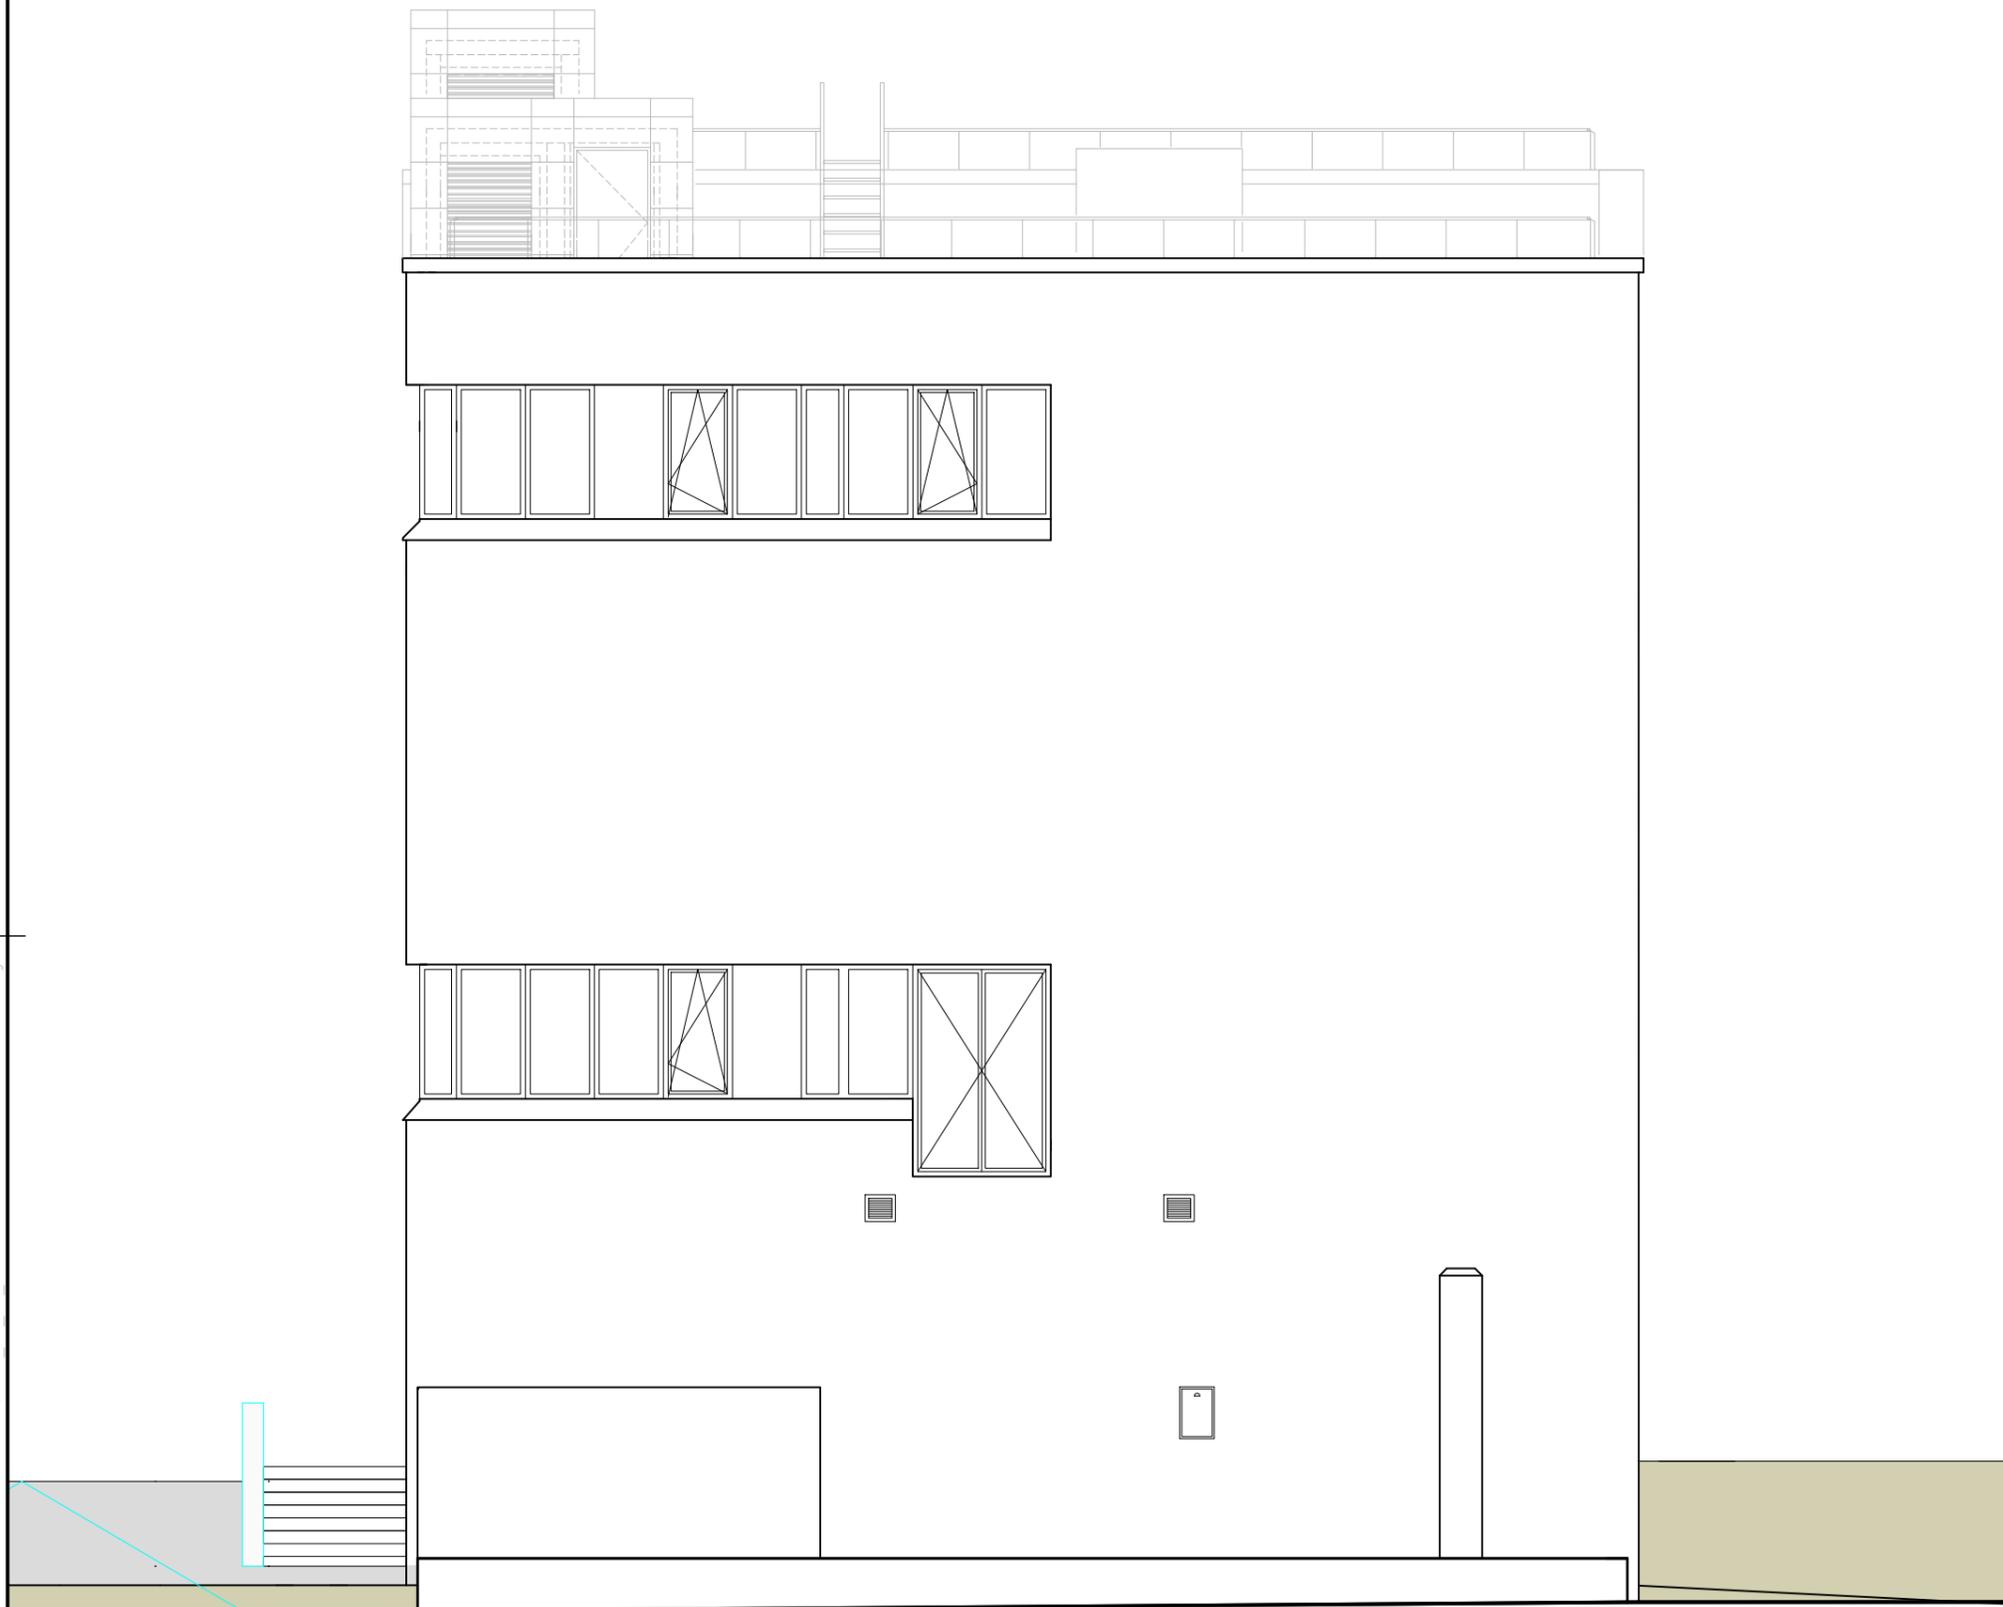

ANSICHT OSTFASSADE M1:100

ERLÄUTERUNG

KENNZAHL

--	--	--	--	--	--

KUNST AM BAU
TRANSFUSIONSZENTRALE
JOHANNES GUTENBERG-UNIVERSITÄT MAINZ, OBERE ZAHLBACHER STR. 67, 55131 MAINZ
OFFENER WETTBEWERB ANLAGE 7.1

Landesbetrieb Liegenschafts- und Baubetreuung
LBB-Niederlassung Mainz

Fritz-Koht-Str. 9
55122 Mainz
Telefon: 06131 966 0
Telefax: 06131 966 205
E-MAIL: Postfach.Mainz@LBBnet.de

