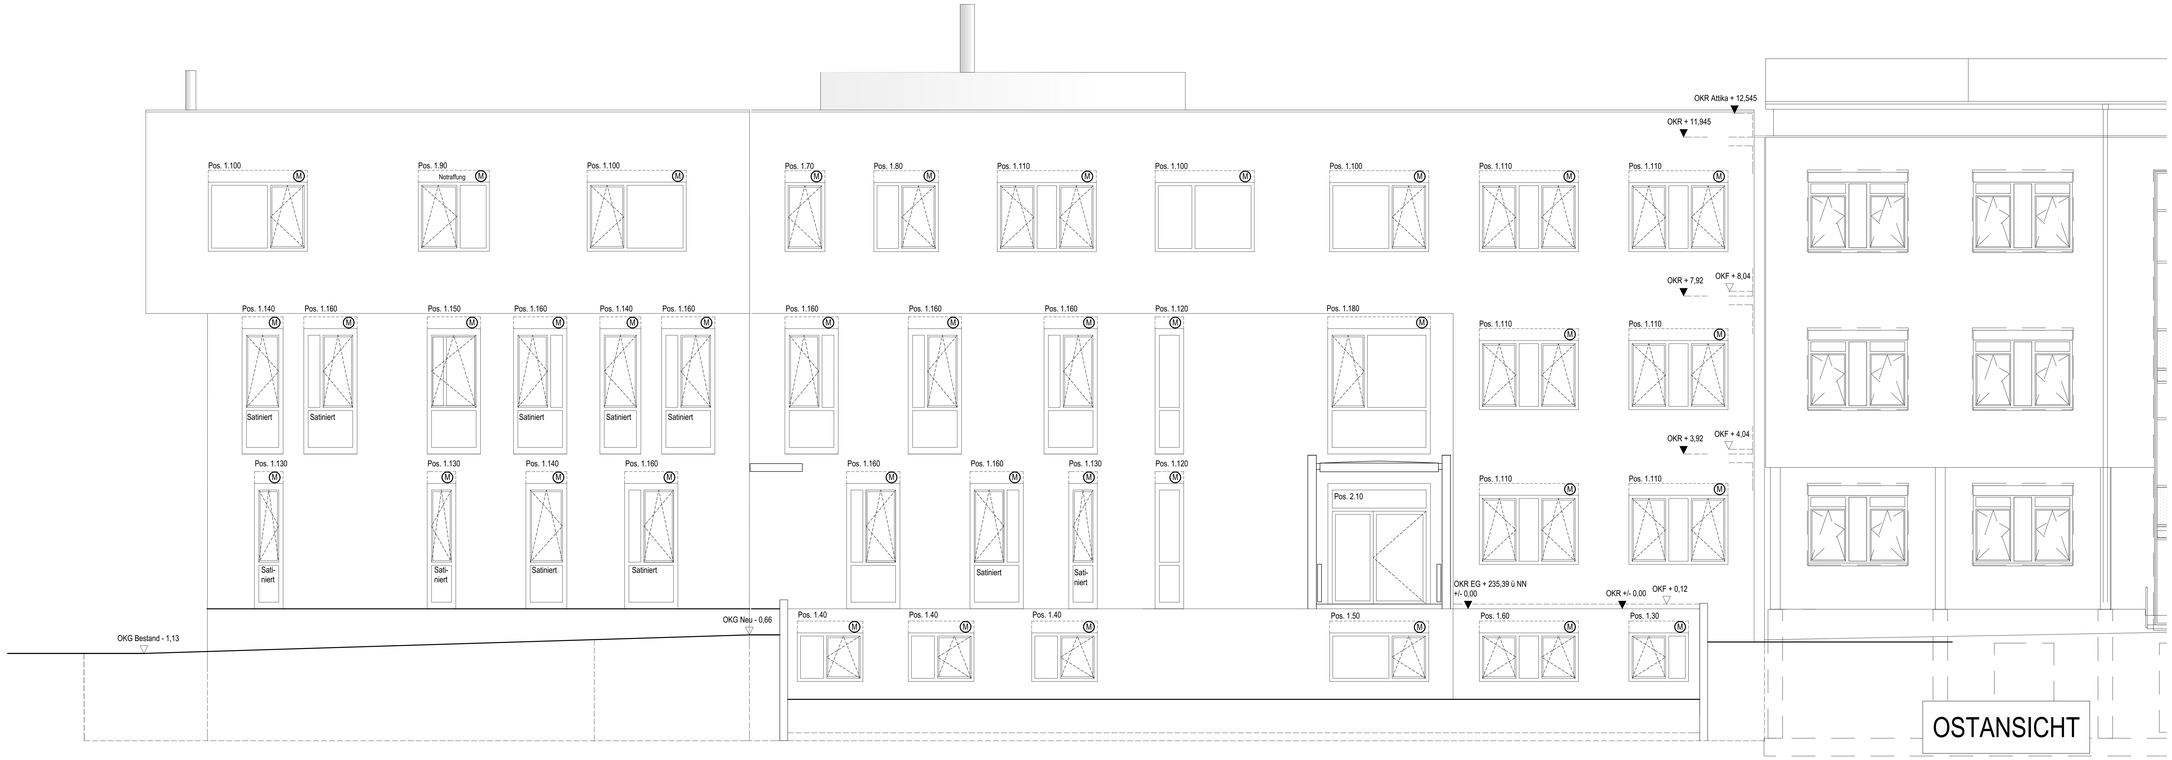

OSTANSICHT

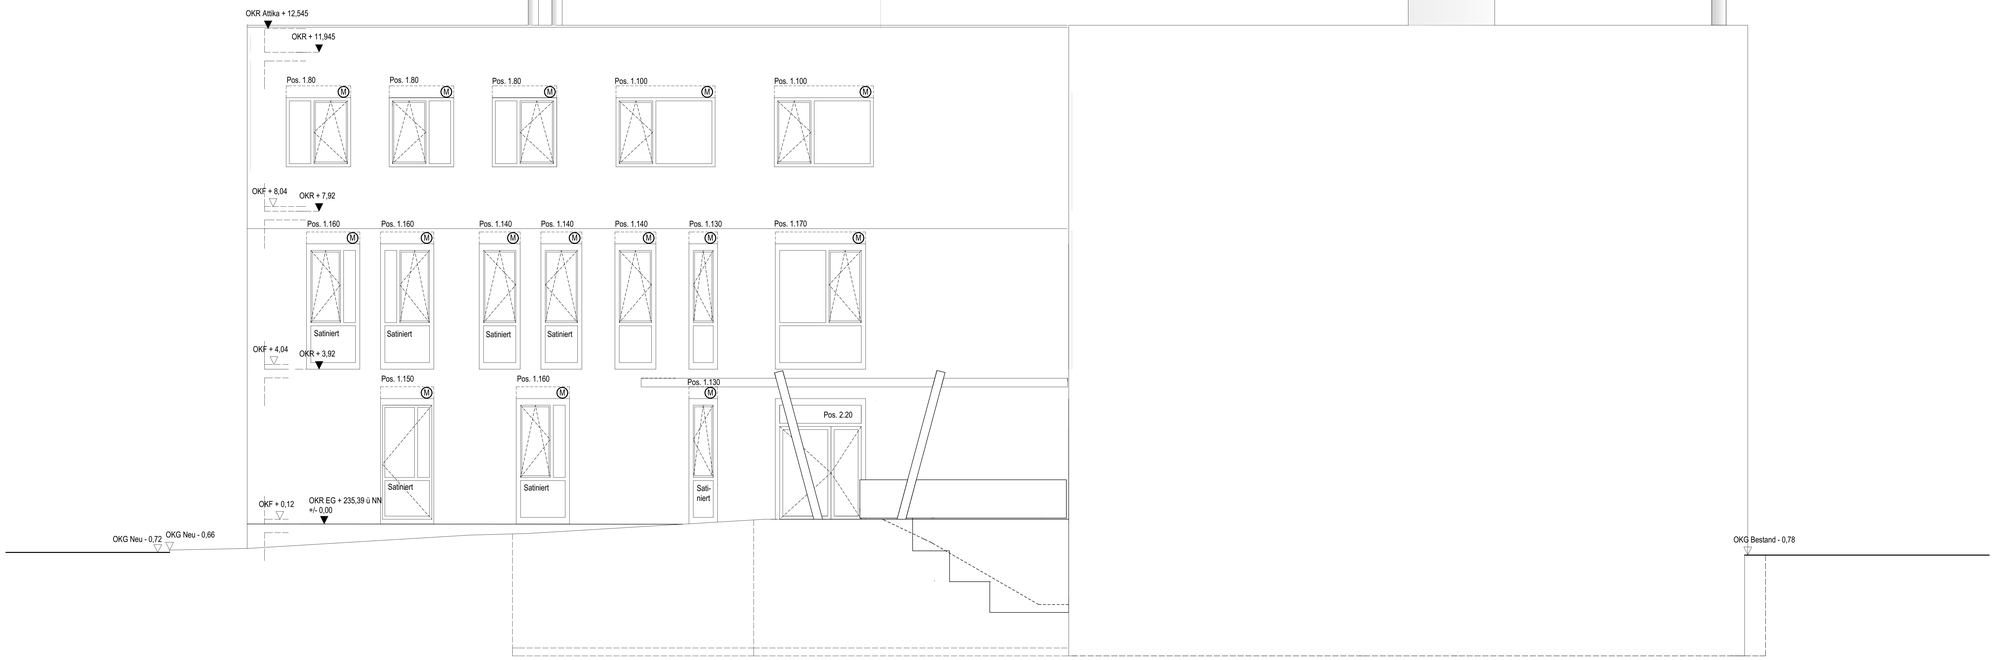

NORDANSICHT

Alle Masse beziehen sich auf OKR!

OKR +/-0,00 = 235,39 ü NN

BAUSTOFFE:

- Stahlbeton Neu
- Mauerwerk Neu
- Mauerwerk Bestand
- Trockenbau Neu
- Inst.-Wände Sanitär
- Dämmung
- Abbruch

AUSSPARUNG/SCHLITZE:

- Wanddurchbruch / Rohrhülse
  Gewerkcode _ **WD** Breite/Höhe/UK bzw OK
  Gewerkcode _ **WH** Ø
- Senkrechter Wandschlitz
  Gewerkcode _ **SWS** Breite/Tiefe/ von-bis
- Bodendurchbruch / Rohrhülse
  Gewerkcode _ **BD** Länge/Breite
  Gewerkcode _ **RHB Ø**
- Deckendurchbruch / Rohrhülse
  Gewerkcode _ **DD** Länge/Breite
  Gewerkcode _ **RHD Ø**
- Bodenschlitz
  Gewerkcode _ **BS** Länge/Breite/Tiefe ab OKR
- Kernbohrung Wand
  Gewerkcode _ **KBW Ø**
- Kernbohrung Boden
  Gewerkcode _ **KBB Ø**
- Kernbohrung Decke
  Gewerkcode _ **KBD Ø**
- Grundleitungsschluß
  Gewerkcode _ **GLA Ø**
- Elt Gerätedose Decke, Ø 60 mm, H = 82 mm

CODIERUNG/ABKÜRZUNGEN:

S = SANITÄR	E = ELEKTRO
L = LÜFTUNG	H = HEIZUNG
▽ Oberkante Ausbau	UK = Unterkante
▼ Oberkante Rohbau	OK = Oberkante
△ Unterkante Ausbau	VK = Vorderkante
▲ Unterkante Rohbau	BRH = Brüstungshöhe

FACHPLANER:

Architekt:
Roger Strauss Architekten
Bismarckstraße 55
76133 Karlsruhe
Tel 0721 / 9203750
strauss@architekturbuero-roger-strauss.de

Bauleitung:
Herzog, Kassel + Partner
Kaiserallee 32
76185 Karlsruhe
Tel 0721 / 831425-0
Fax 0721 831425-20
info@herzog-kassel.de

Statik:
Ing. Büro Doleschal + Zotz
Tragwerksplanung Konstr.Ingenieurbau
Lehrgasse 30
76863 Herxheim
Tel 07276 / 92923-0
Fax 07276 / 92923-9
info@doleschal.de

Fachingenieur HLSE:
fc-Ingenieure
Projektleiter: Herr Hubert Huber
Planung Elt: Herr Steffen Jörger
Planung HLS: Herr Christian Lorenz
Ludwig Erhard Str. 2, 76275 Ettlingen
Tel. 07243 / 39260
pk@fc-ing.de

Montageplanung:
P3 Plan GmbH
Külsheimstraße 5
73728 Esslingen
Tel 0711 / 230729911
Fax 0711 / 230729919
e.grimm@p3-plan.de

SiGeKo:
management module GmbH
sigeko-in-der-region
Partnerbüro West
Herr Jürgen Rosar
Dirminger Str. 2, 66571 Eppelborn
Tel. 06881 / 8703271
rosar@sigeko-in-der-region.de

Vermessung:
Vermessungsbüro Dipl.-Ing. C. Anefeld
Prestalozzistrasse 2
76829 Landau
Tel 06341 / 5575828
Fax 06341 / 5575829
vermessung@anefeld.de

Geologe:
Seidler Consulting & Ingenieurbüro
Zeppelinstraße 2
76185 Karlsruhe
Tel 0721 / 61505775
Fax 0721 / 9595666
info@seidlerconsulate.de

Brandschutz:
Brandschutzsachverständiger
Bruckmeier Brandschutz GmbH
Ludwig-Karl-Balzer-Allee 7
66740 Saarlouis
Tel 06831 / 7062800
d.martin@bmbsaar.de

Bauphysik / Bauakustik:
Haag Ingenieure
Goetheastraße 17
76275 Ettlingen
Tel 07243 / 60584-0
Fax 07243 / 60584-10
c.haag@haag-ingenieure.de

SPEZIFISCHE BEMERKUNGEN:

Alle Masse sind vom Auftragnehmer verantwortlich zu prüfen!

Abweichungen und Unstimmigkeiten auch zu Plänen anderer Fachingenieure insbesondere zu den Statikerplänen sind der Bauleitung unverzüglich zu melden!

Fremdhandwerker (Elektriker,Installateure usw.), Behörden und Statiker sind rechtzeitig über Abnahme- und Einbautermine zu verständigen.

Verbindlich für die Ausführung der TGA - Gewerke (HLS-E, Medizintechnik) sind nur die freigegebenen Pläne der jeweiligen Fachplaner!

WERKPLANUNG

Plan Nr. 05_W_09-A

BAUTEIL	OSTANSICHT und NORDANSICHT		
PROJEKT	MSTB.	DATUM_INDEX	ERSTELLT
Nr. 240	1:50	05.07.2018	CI

INDEX	DATUM	GEZ.	ÄNDERUNG
A	05.07.2018	vg	Fenster Pos. 1.70 in 2.OG verschieben

BAUVORHABEN	Erweiterung Neurologie und Psychiatrie
BAUGRUNDSTÜCK	Weinstrasse 100 76889 Klingenmünster
BAUHERR	Pfalzklinikum für Psychiatrie und Neurologie AdöR Weinstrasse 100 76889 Klingenmünster

Roger Strauß **Freier Architekt**
Dipl. - Ing. Reg. - Baumeister
Bismarckstr. 55 Tel: 0721/9203750
76133 Karlsruhe Fax:0721/9203752
www.architekturbuero-roger-strauss.de

herzog, kassel + partner
kaiserallee 32 76185 karlsruhe
tel: 0721 83 14 25 -0 fax: 0721 83 14 25 -20
service@herzog-kassel.de
www.herzog-kassel.de

DIESER PLAN IST NACH DEM "GESETZ ÜBER URHEBERRECHTE UND VERWANDTE SCHUTZRECHTE" VOM 9.9.1965 IN SEINER JEWEILS GELTENDEN FASSUNG URHEBERRECHTLICH GESCHÜTZT!

ALLE MASSE SIND VOR ORT ZU PRÜFEN !