SCHNITT DURCH BRÜCKE ZUM HAUPTEINGANG

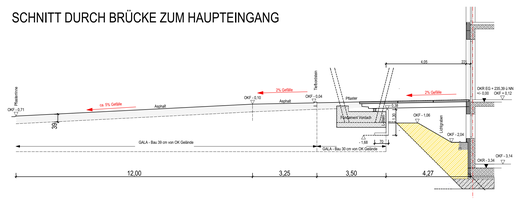

SCHNITT DURCH ZUFAHRT ZUM HAUPTEINGANG

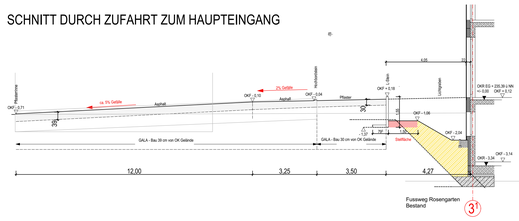

SCHNITT DURCH GEHWEG ZWISCHEN HAUPTEINGANG UND GEBÄUDE 6

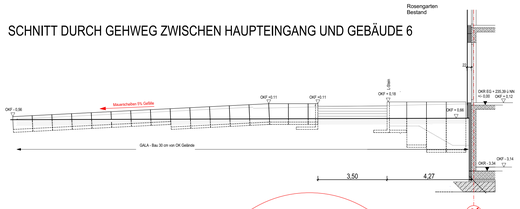

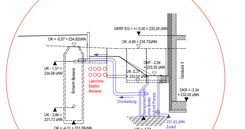

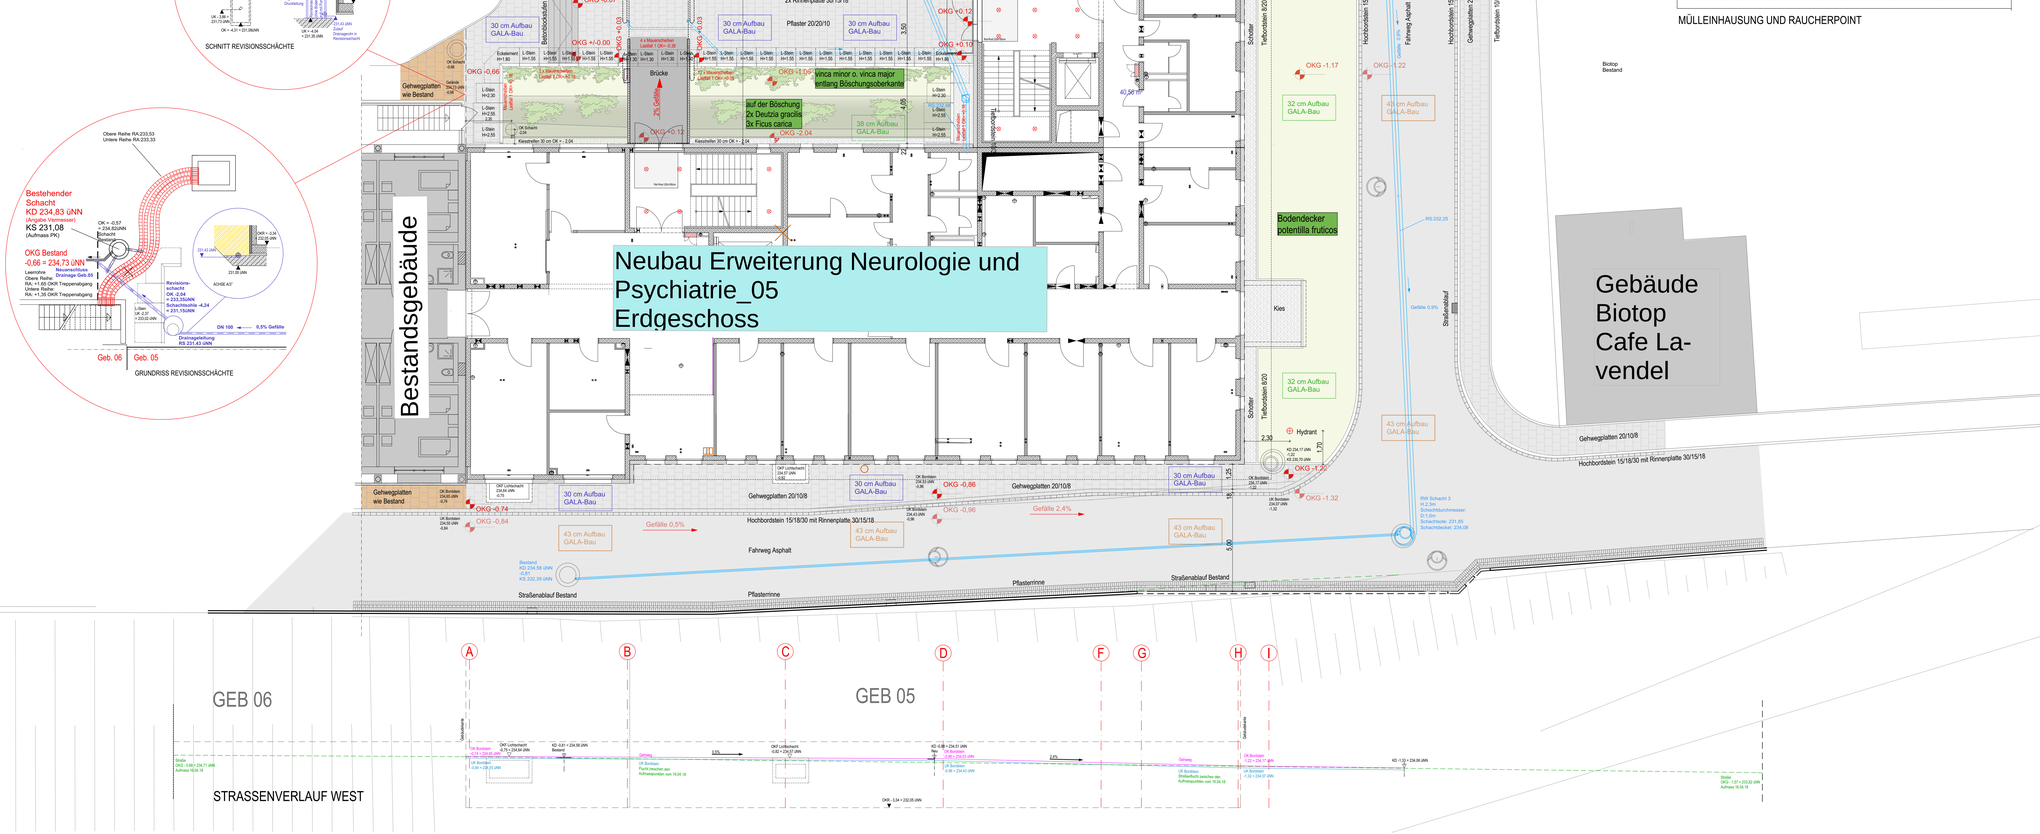

Alle Masse beziehen sich auf OKR!

OKR +/-0,00 = 235,39 ü NN

BAUSTOFFE:
- Stahlbeton Neu
- Mauerwerk Neu
- Mauerwerk Bestand
- Trockenbau Neu
- Inst.-Wände Sanitär
- Dämmung
- Abbruch

AUSSPARUNG/SCHLITZE:
- Wanddurchbruch / Rohrhülse
- Gewerkecode_**WD** Breite/Höhe/UK bis OK
- Gewerkeode_ **RH** Ø
- Sprinkler Wanddurchbruch
- Gewerkeode_ **SWS** Breite/Tiefe von-bis
- Bodendurchbruch / Rohrhülse
- Gewerkeode_ **BD** Länge/Breite
- Gewerkeode_ **RHD** Ø
- Deckendurchbruch / Rohrhülse
- Gewerkeode_ **DD** Länge/Breite
- Gewerkeode_ **RHD** Ø
- Bodenschlitz
- Gewerkeode_ **BS** Länge/Breite/Tiefe ab OKR
- Kernbohrung Wand
- Gewerkeode_ **KBW** Ø
- Kernbohrung Boden
- Gewerkeode_ **KBD** Ø
- Kernbohrung Decke
- Gewerkeode_ **KBD** Ø
- Grundleitungsschlitz
- Gewerkeode_ **GLA** Ø
- Ø Gerätebase Decke, Ø 60 mm, H = 82 mm

CODIERUNG/ABKÜRZUNGEN:

S = SANITÄR	E = ELEKTRO
L = LÜFTUNG	H = HEIZUNG
▽ Oberkante Aushub	UK = Unterkante
▼ Oberkante Rohbau	OK = Oberkante
△ Unterkante Aushub	VK = Vorderkante
▲ Unterkante Rohbau	BRH = Brüstungshöhe

FACHPLANER:

Architekt:
Roger Strauss Architekten
Bismarckstraße 55
76133 Karlsruhe
Tel 0721 / 9203750
strauss@architekturbuero-roger-strauss.de

Bauleitung:
Herzog, Kassel + Partner
Kaiserallee 32
76185 Karlsruhe
Tel 0721 / 831425-0
Fax 0721 831425-20
info@herzog-kassel.de

Statik:
Ing. Büro Zotz
Tragwerksplanung Konstr.Ingenieurbau
Lehngasse 30
76863 Herxheim
Tel 07276 / 92923-0
Fax 07276 / 92923-8
info@b-zotz.de

Fachingenieur HLSE:
b-i-ingenieure
Projektleiter: Herr Hubert Huber
Planung Elt: Herr Steffen Jörger
Planung HLS: Herr Christian Lorenz
Ludwig Erhard Str. 2, 76275 Ettlingen
Tel. 07243 / 38260
pk@b-i-ing.de

Medizinplanung:
P3 Plan GmbH
Kühnstraße 5
73728 Esslingen
Tel 0711 / 230729911
Fax 0711 / 2307299119
e.grimm@p3-plan.de

SiGeKo:
management module GmbH
sigeko-in-der-region
Partnerbüro West
Herr Jürgen Rosar
Dimringer Str. 2, 66571 Eppelborn
Tel. 06381 / 8702371
rosar@sigeko-in-der-region.de

Vermessung:
Vermessungsbüro Dipl.-Ing. C. Anefeld
Pestalozzistrasse 2
76829 Landau
Tel 06341 / 5575826
Fax 06341 / 5575829
vermessung@anefeld.de

Geologie:
Sedler Consulting & Ingenieurbüro
Zeppelinstraße 2
76185 Karlsruhe
Tel 0721 / 6190275
Fax 0721 / 9595666
info@sedlerstable.de

Brandschutz:
Brandschutzsachverständiger
Bruckmeier Brandschutz GmbH
Ludwig-Marx-Allee 7
76297 Stutensee
Tel 06831 / 7595200
d.martin@bmbsaar.de

Bauphysik / Bauakustik:
Haag Ingenieure
Goethestraße 17
76275 Ettlingen
Tel 07243 / 60584-0
Fax 07243 / 60584-10
c.haag@haag-ingenieure.de

SPEZIFISCHE BEMERKUNGEN:

Alle Masse sind vom Auftragnehmer verantwortlich zu prüfen!

Abweichungen und Unstimmigkeiten auch zu Plänen anderer Fachingenieure insbesondere zu den Statikerplänen sind der Bauleitung unverzüglich zu melden!

Fremdhandwerker (Elektriker,Installateure usw.), Behörden und Statiker sind rechtzeitig über Abnahme- und Einbautermine zu verständigen.

Verbindlich für die Ausführung der TGA - Gewerke (HLS-E, Medizintechnik) sind nur die freigegebenen Pläne der jeweiligen Fachplaner!

WERKPLANUNG

Plan Nr. 05_W_16 - L

BAUTEIL	AUSSENANLAGE		
PROJEKT	MSTB.	DATUM_INDEX	ERSTELLT
Nr. 240	1:100	19.07.2019	VG

INDEX	DATUM	GEZ.	ÄNDERUNG
L	19.07.2019	vg	Bepflanzung geändert, Schachthöhe angepasst
K	15.07.2019	vg	Bepflanzung beschrifet
J	11.07.2019	vg	Revisionsschacht im Lichthof ergänzt
H	24.06.2019	vg	Hydranten benast
G	18.06.2019	vg	Geländehöhen ergänzt
F	06.06.2019	vg	Infrastruktur Regenwasser Höhenangaben ergänzt
E	03.06.2019	vg	L-Steine und Schnitte ergänzt
D	27.02.2019	vg	Schnitt durch Zufahrt zum Haupteingang ergänzt
C	15.10.2018	vg	Aussenanlagenplan aktualisiert,verwendete Materialien, Verlauf Straße West, Mülleinhausung
B	19.09.2018	vg	Raucherpoint ergänzt, Straßenverlauf Westseite ergänzt
A	28.08.2018	vg	Höhen GALA-Bau ergänzt

BAUVORHABEN	Erweiterung Neurologie und Psychiatrie
BAUGRUNDSTÜCK	Weinstrasse 100 76889 Klingenmünster
BAUHERR	Pfalzklinikum für Psychiatrie und Neurologie AdöR Weinstrasse 100 76889 Klingenmünster

Roger Strauß Dipl. - Ing.
Freier Architekt
Reg. - Baumeister
Bismarckstr. 55 Tel: 0721/9203750
76133 Karlsruhe Fax:0721/9203752
www.architekturbuero-roger-strauss.de

herzog, kassel + partner
kaiserallee 32 76185 karlsruhe
tel. 0721 83 14 25 -0 fax. 0721 83 14 25 -20
service@herzog-kassel.de
www.herzog-kassel.de

DIESER PLAN IST NACH DEM "GESETZ ÜBER URHEBERRECHTE UND VERWANDTE SCHUTZRECHTE" VOM 9.9.1965 IN SEINER JEWEILS GELTENDEN FASSUNG URHEBERRECHTLICH GESCHÜTZT

ALLE MASSE SIND VOR ORT ZU PRÜFEN !