


Außenanlagenplanung H+S  
Stand: 04.01.2022

Vorgesehene Fläche für die Kunst  
am Bau (gelbe Strichlinie)

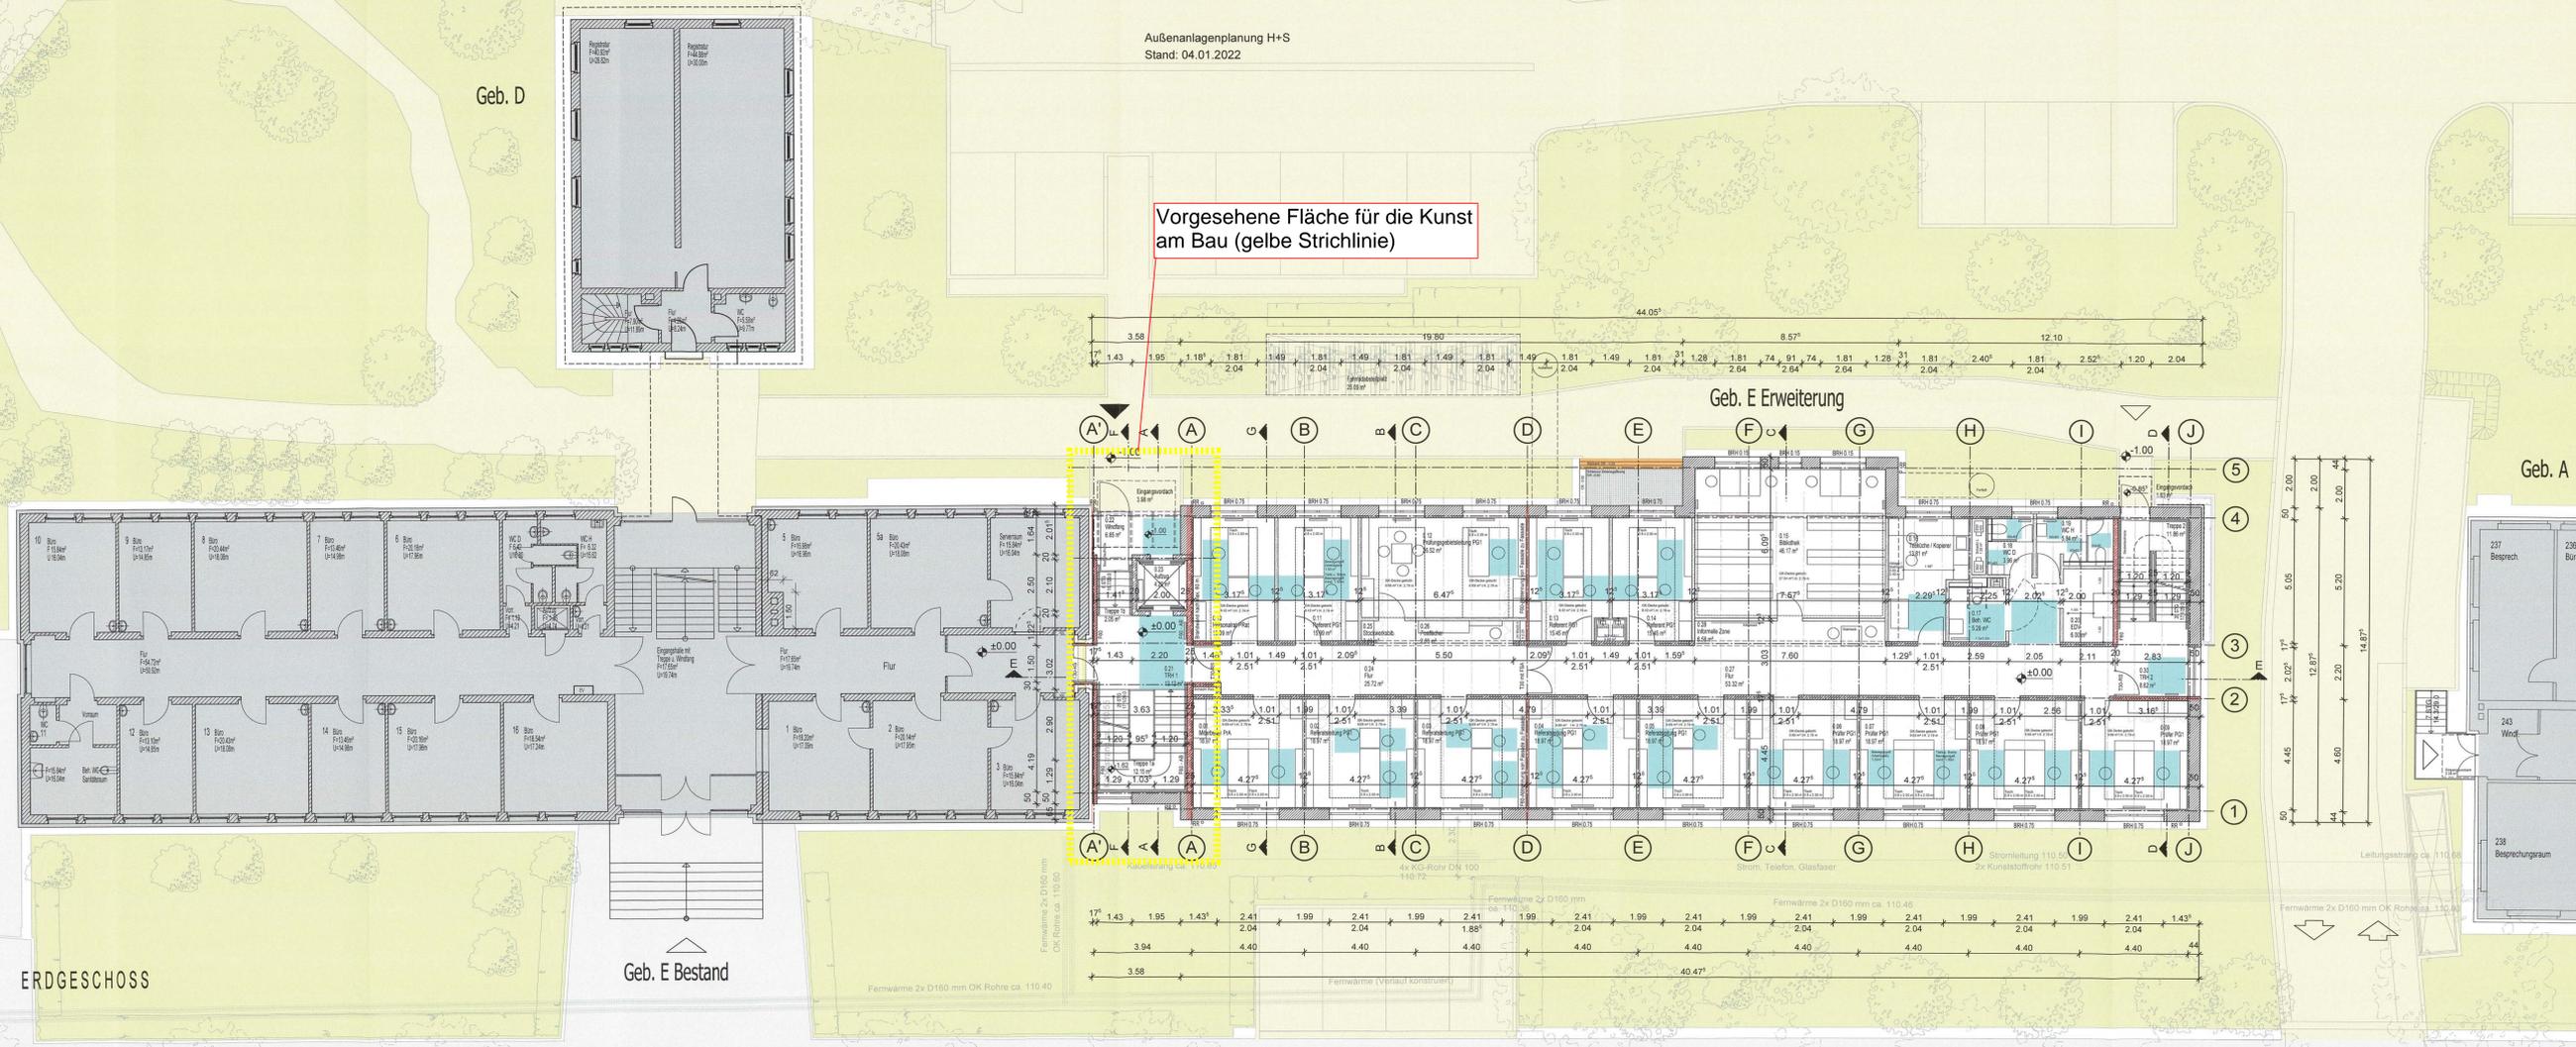

ANLAGE 09 OFFENER WETTBEWERB KUNST AM BAU,  
ANBAU AN EIN VERWALTUNGSGEBÄUDE AM RECHNUNGSHOF RHEINLAND-PFALZ IN SPEYER

- Legende**
- Stahlbeton
  - Mauerwerk
  - Trockenbau
  - Dämmung
  - Brandschutz
  - Bestand
  - Abbruch
- ±0.00 = 112.15 NHN



<b>HU-Bau</b>	
Landesbetrieb Liegenschafts- und Baubetreuung LBB-Niederlassung Landau	
Untertorplatz 1 76829 Landau Telefon: 06341 912 0 Telefax: 06341 912 290 E-MAIL: Postfach.Landau@LBBnet.de	
PROJEKTMANAGEMENT 01.06.2022 <i>Sch</i>	BAUMASSWAHRE Landesrechnungshof Speyer Anbau Gebäude E Gerhart-Hauptmann-Straße 4 67346 Speyer
PROJEKTLEITUNG 08.06.2022 <i>in Rapp</i>	PLANBEZEICHNUNG Grundriss Erdgeschoss
PROJEKTBEARBEITUNG <i>A. Sch</i>	L-NR. --- 500171002 F-PROJ. 1.519 A-H121-EG FORMAT DIN A0 1189 x 841 mm
AM ARCHITEKTENGEMEINSCHAFT SUP STUMPERL · BECKER · STEPHAN · NIETER · BAUM GMBH Am Guten Brunnen 10 67547 Worms Tel. 06241 94647-0 info@architekten-sup.de	NE 362