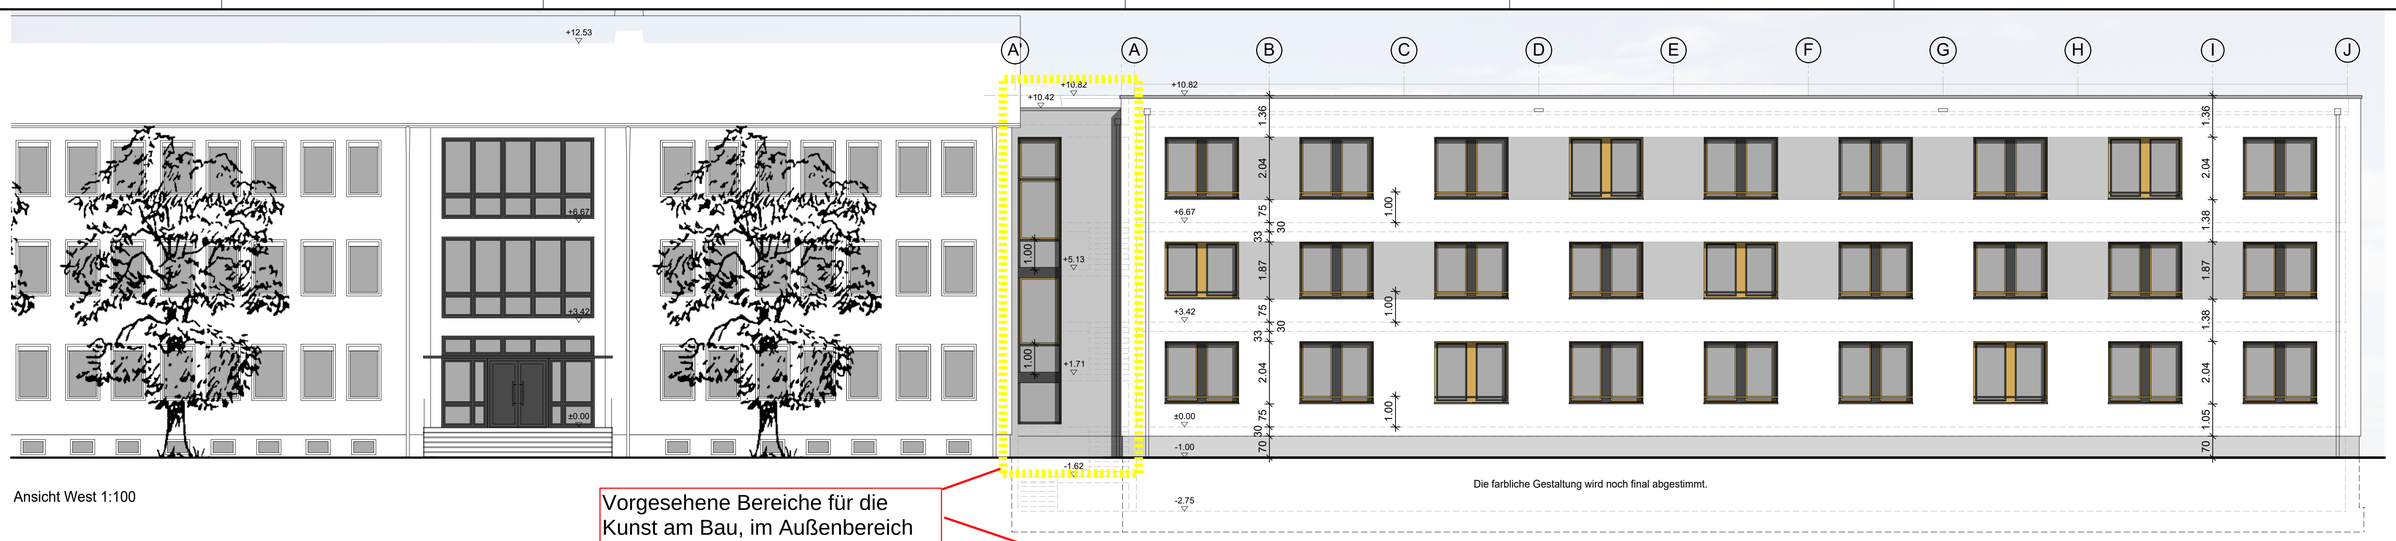

Ansicht West 1:100

Die farbliche Gestaltung wird noch final abgestimmt.

Vorgesehene Bereiche für die Kunst am Bau, im Außenbereich des Gebäudes (gelbe Strichlinie), siehe auch Muster E 6, Ziffer 2.6 technische Angaben

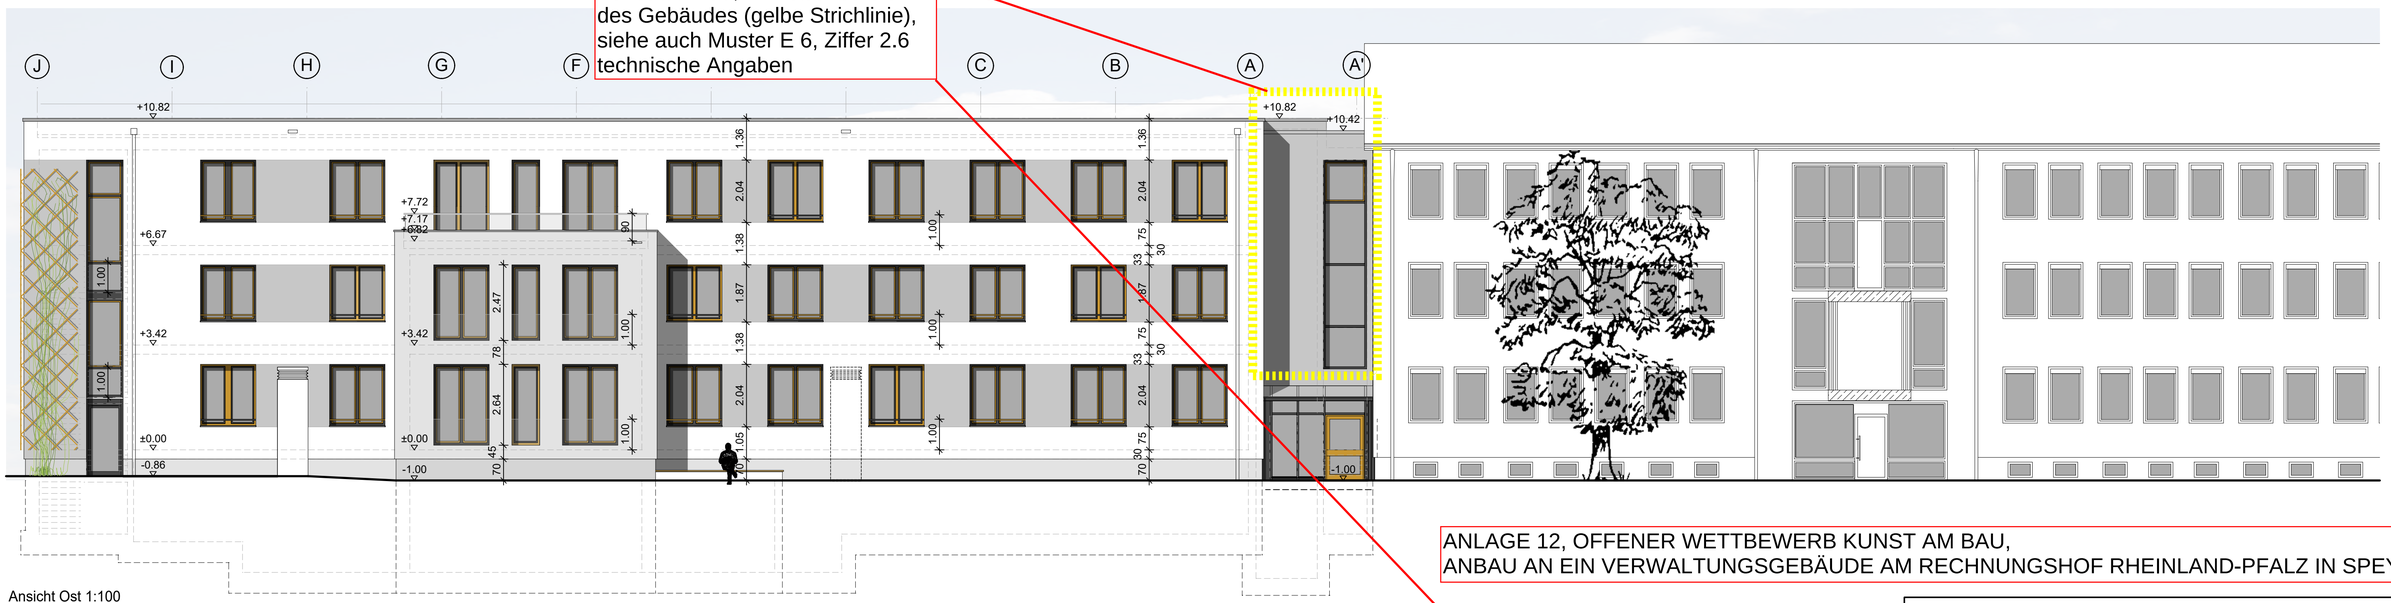

Ansicht Ost 1:100

ANLAGE 12, OFFENER WETTBEWERB KUNST AM BAU,
ANBAU AN EIN VERWALTUNGSGEBÄUDE AM RECHNUNGSHOF RHEINLAND-PFALZ IN SPEYER

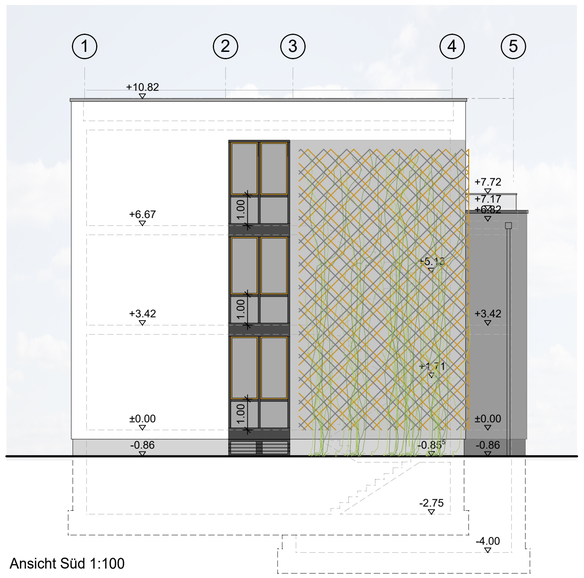

Ansicht Süd 1:100

Ansicht Süd und Ost 1:200

Referenzbilder Putz-Fassade

HU-Bau

Landesbetrieb Liegenschafts- und Baubetreuung
LBB-Niederlassung Landau

Untertorplatz 1
76829 Landau
Telefon: 06341 912 0
Telefax: 06341 912 290
E-MAIL: Postfach.Landau@LBBnet.de

PROJEKTMANAGEMENT

PROJEKTLEITUNG

PROJEKTBEARBEITUNG

A|I
ARCHITEKTENGEMEINSCHAFT SUP
STUMPERL · BECKER · STEPHAN · NIETER · BAUM GMBH

Am Guten Brunnen 10
67547 Worms
Tel. 06241 94647-0
info@architekten-sup.de

BAUMASSNAHME

Landesrechnungshof Speyer
Anbau Gebäude E
Gerhart-Hauptmann-Straße 4
67346 Speyer

PLANBEZEICHNUNG

Ansicht
West, Ost, Süd
Straßenansicht

L-NR. ---- 500171002 | WE 362

F-PROJ. 1.519 A-E321-A1

FORMAT DIN A1 841 x 594 mm

SAP	GEB.	BT	PHASE	SP	BLATT	INHALT	SICHT	ID	MASSTAB	F-BLATT
500171002	E----		32	A	3.01	A--	X1	B	0100	H321

Plotdatum: 28.02.2022