


Grundriss M 1 : 100

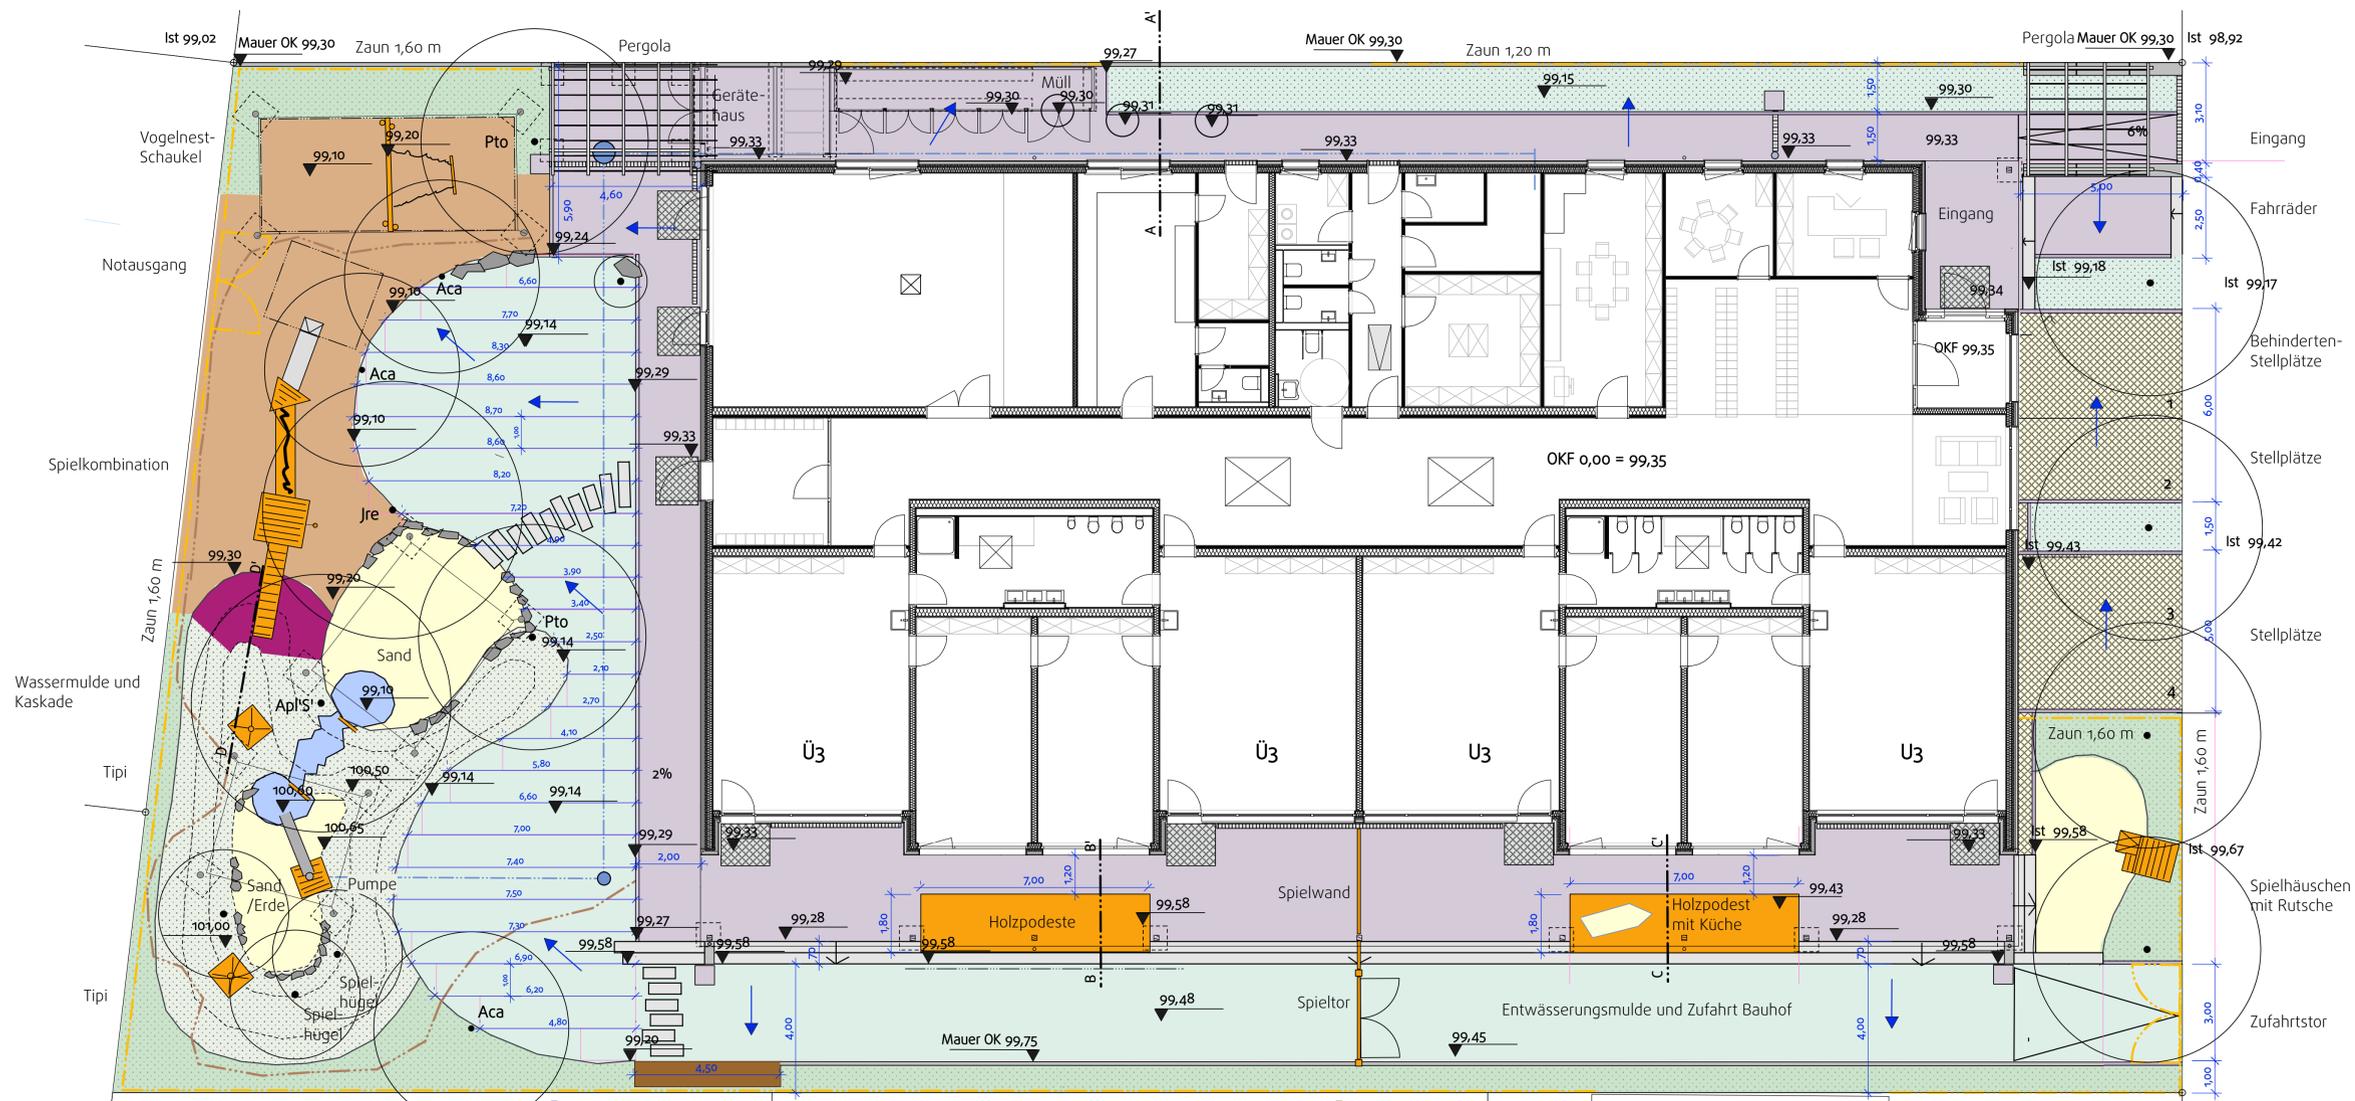

Legende

- Bäume
- Pflanzflächen / Pflanz-Versickerungsflächen
- Pflaster
- Rasengitter
- Sand
- Spielflächen / Fallschutz
- Holzdecks
- Spielhügel
- Wiese / Versickerungsflächen
- Wasserspielmulden und Bachlauf
- Findlinge
- Spielgeräte
- Blockstufen, Mauern, Winkelstützsteine
- Zaun
- Rädchenweg
- Bewässerung
- Entwässerung

6.	Müllboxen neu platziert, Fundamente angepasst	31.01.2023	Bla-Pe
5.	Schnitte A -A' angepasst, Höhen Fettabscheider	20.01.2023	Bla-Pe
4.	Schnitte B-B', C-C', D-D' ergänzt	13.12.2022	Bla-Pe
3.	Entwässerungsleitung und Fundamente ergänzt	07.12.2022	Bla-Pe
2.	Pergolen gekürzt, Stufen ergänzt, Höhen angepasst	01.12.2022	Bla-Pe
1.	Schnitt A - A' ergänzt	02.11.2022	Bla-Pe
Index:	Änderungen:	Datum:	Name:

Projekt:
Neubau Kindertagesstätte Hundsweg

Bauherr:
 Stadtverwaltung Ingelheim
 Fridtjof-Nansen-Platz 1
 55218 Ingelheim

Datum und Unterschrift Bauherr

Ausführungsplanung - Freianlagen

Flurstück 102/7

Planbezeichnung:	Projektnr.:	20-08
Werkplan	Plannr.:	20-08.5.1
Maßstab:	bearbeitet:	12.09.2022 Bla
1 : 100	gezeichnet:	12.09.2022 Bla

Planverfasser:

 Dipl. Ing. Ulrike Blank-Peters
 Landschaftsarchitektin bda
 Binger Straße
 55444 Waldlaubersheim
 Tel. 0172 5950168
 info@lub-landschaftsarchitektur.de
 www.lub-landschaftsarchitektur.de

Adresse:

