


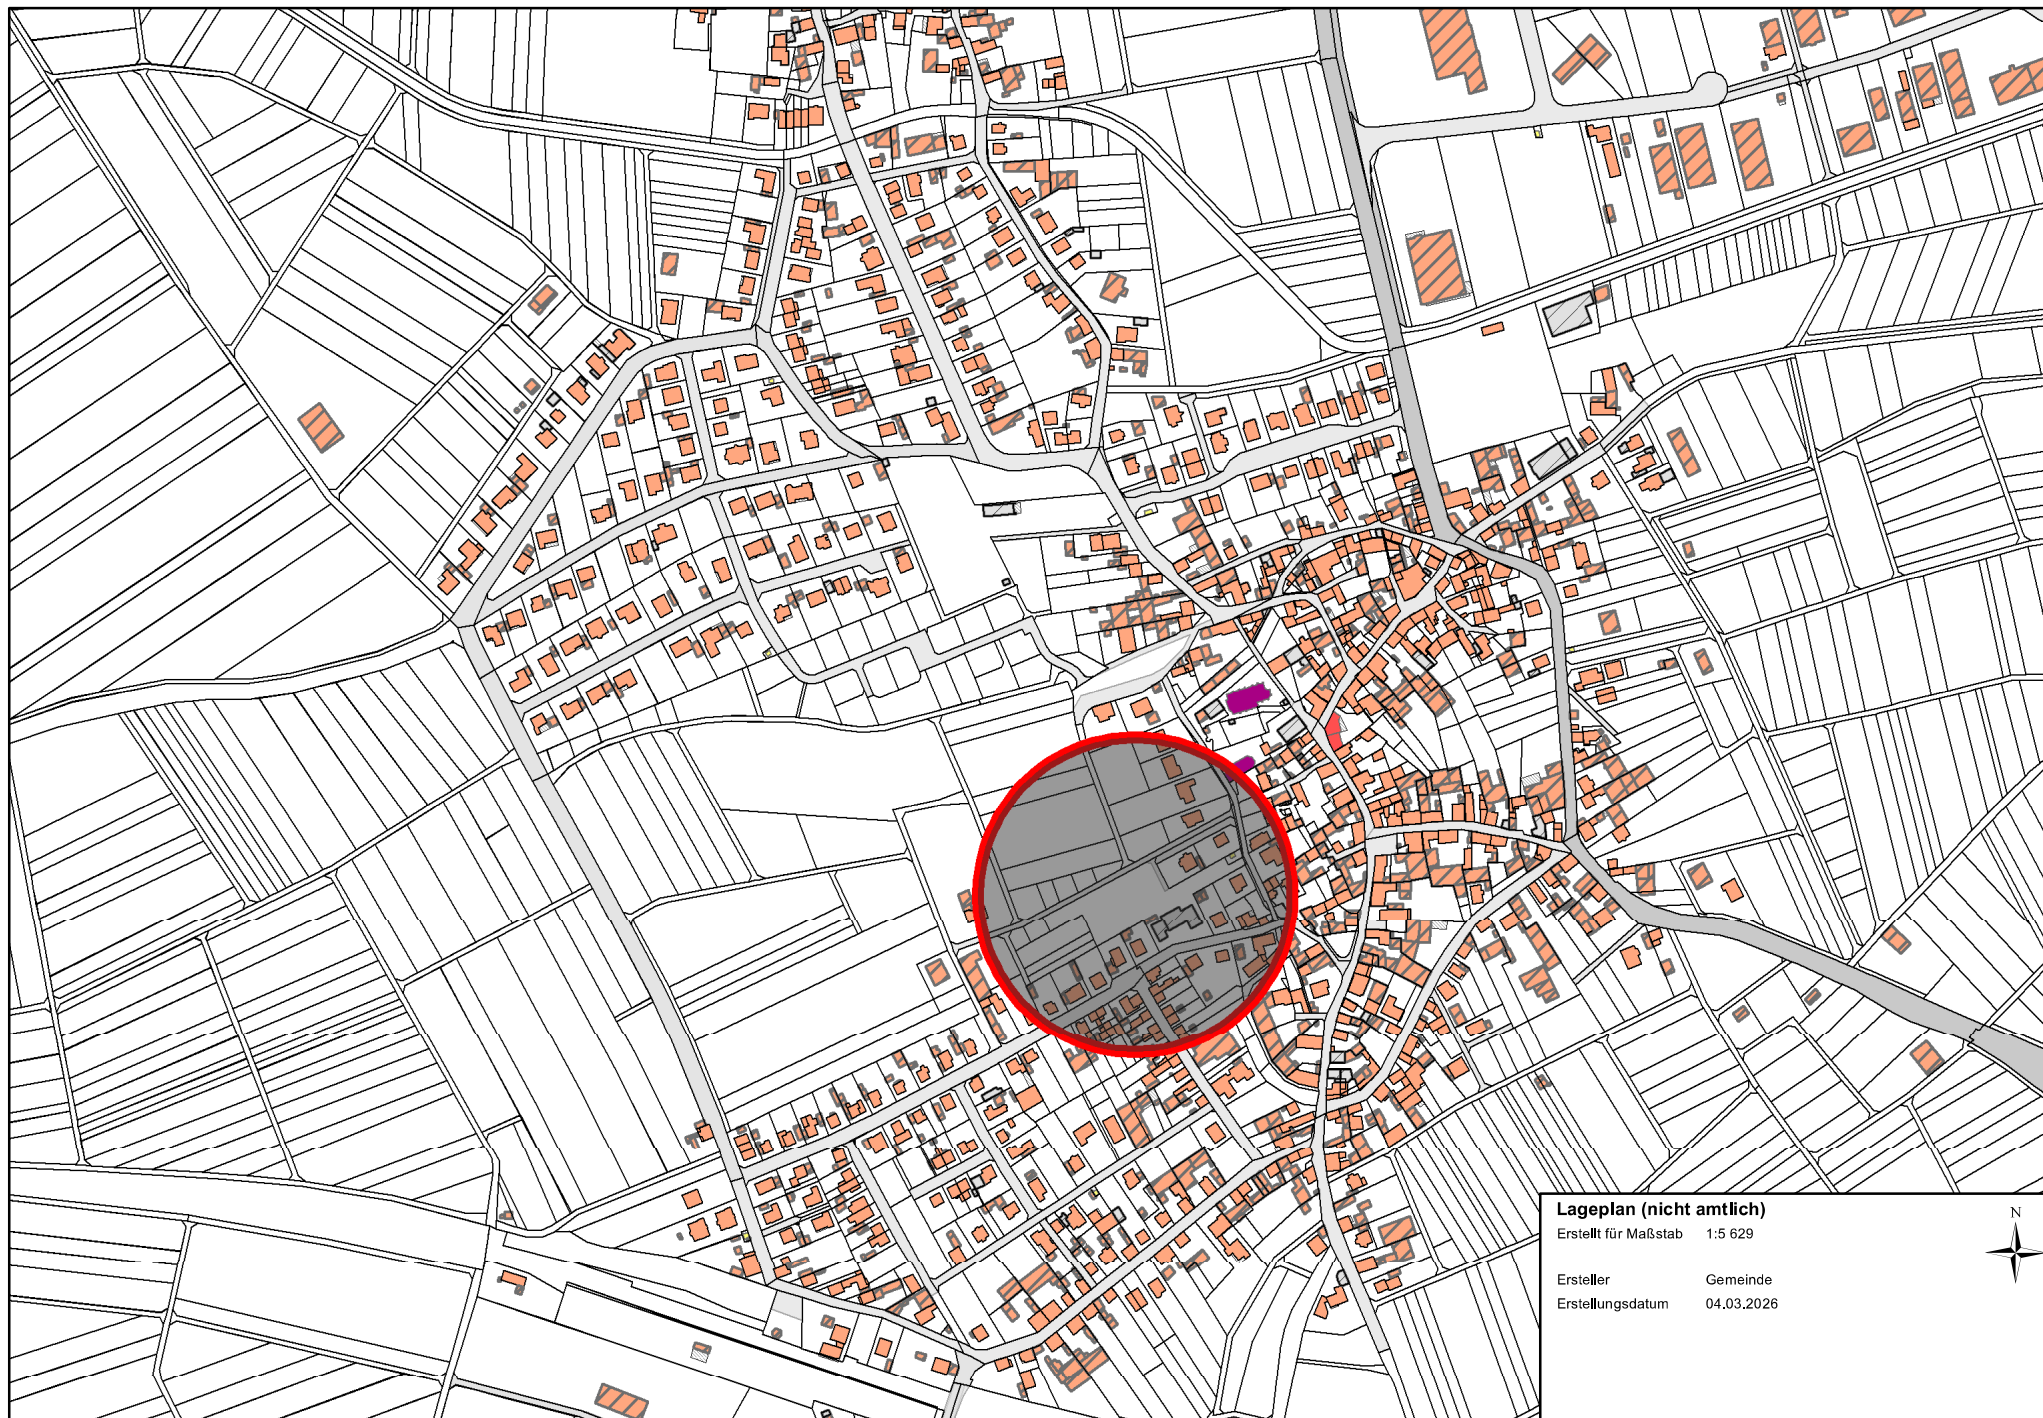

Lageplan (nicht amtlich)

Erstellt für Maßstab 1:5 629

Ersteller Gemeinde
Erstellungsdatum 04.03.2026

