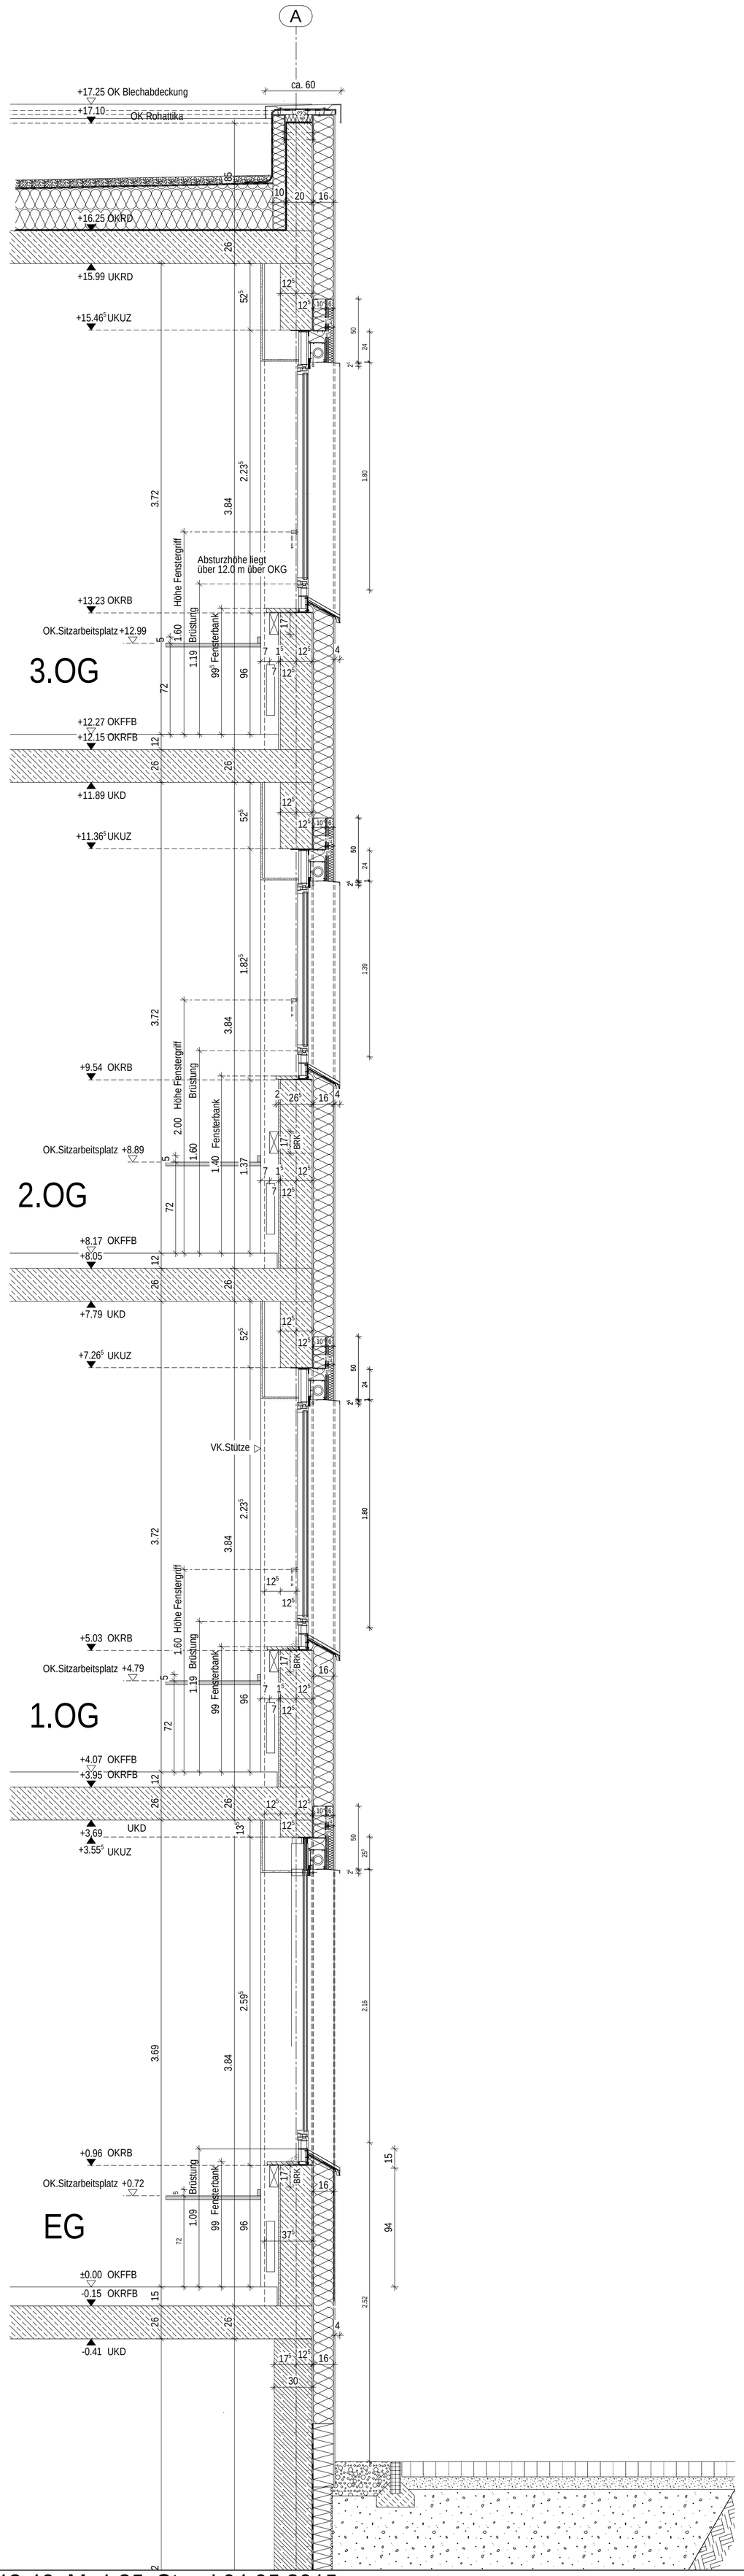

VORABZUG Fassadenschnitt im Bereich Achse /12-13_M. 1:25_Stand 04.05.2015