





Süd-Ansicht

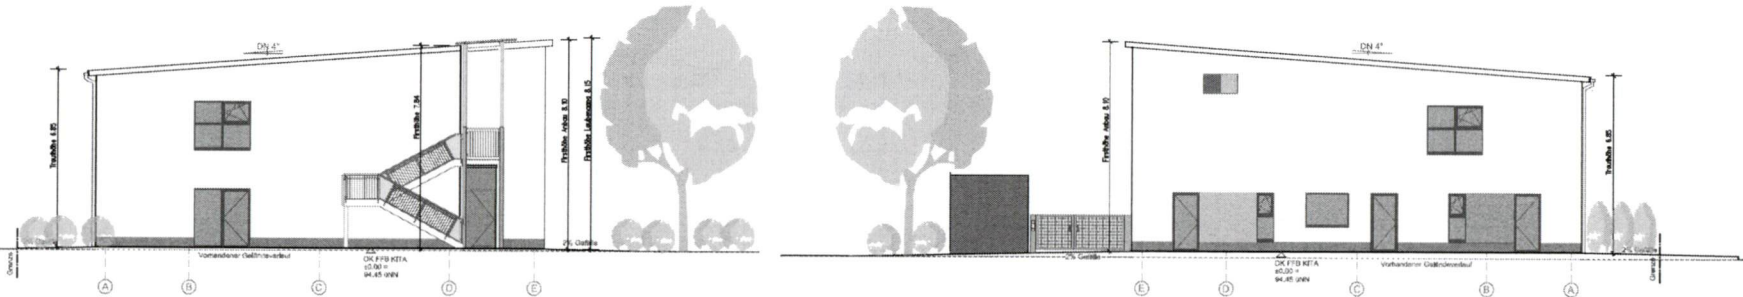

West-Ansicht

Ost-Ansicht

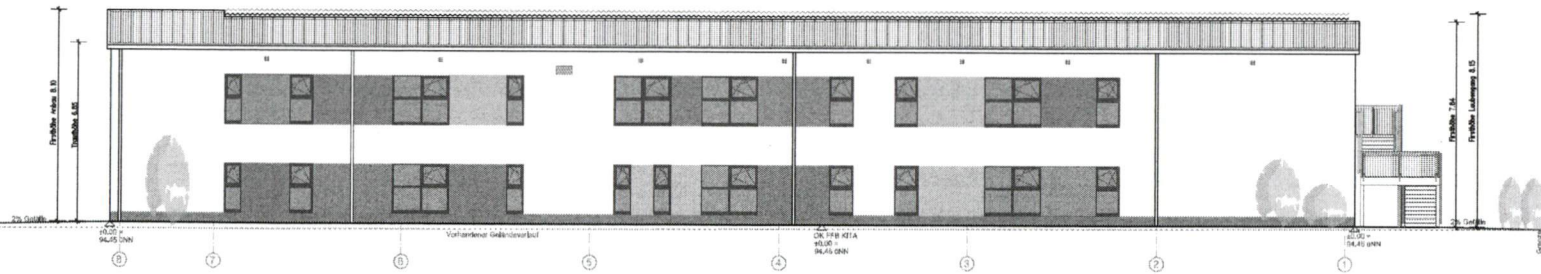

Nord-Ansicht

Bauvorhaben	Neubau 6-gruppige Kindertagesstätte, Frankenthal Weidstraße 67227 Frankenthal		
Bauherr	Stadt Frankenthal Vertreten durch Herrn Oberbürgermeister Martin Heibich Rathausplatz 2-7, 67227 Frankenthal (Platz)		
Gegenstand	BAUANTRAG ANSICHTEN		
Sachbearbeiter	ho	Maßstab	1/100
	ha	Datum	22.03.2016
	Blattnummer	BA 04	Blattgröße
Bauherr	Planer		
Frankenthal St. Martin	Kasselerlauren, St. Martin		
Planer	 Architekturbüro • Facility Management • Projektentwicklung Augustastr. 3 • 67655 Kaiserslautern • Tel. 0631 316254-0 info@hof-hensele.de • www.hof-hensele.de • Fax 0631 316255-19		