


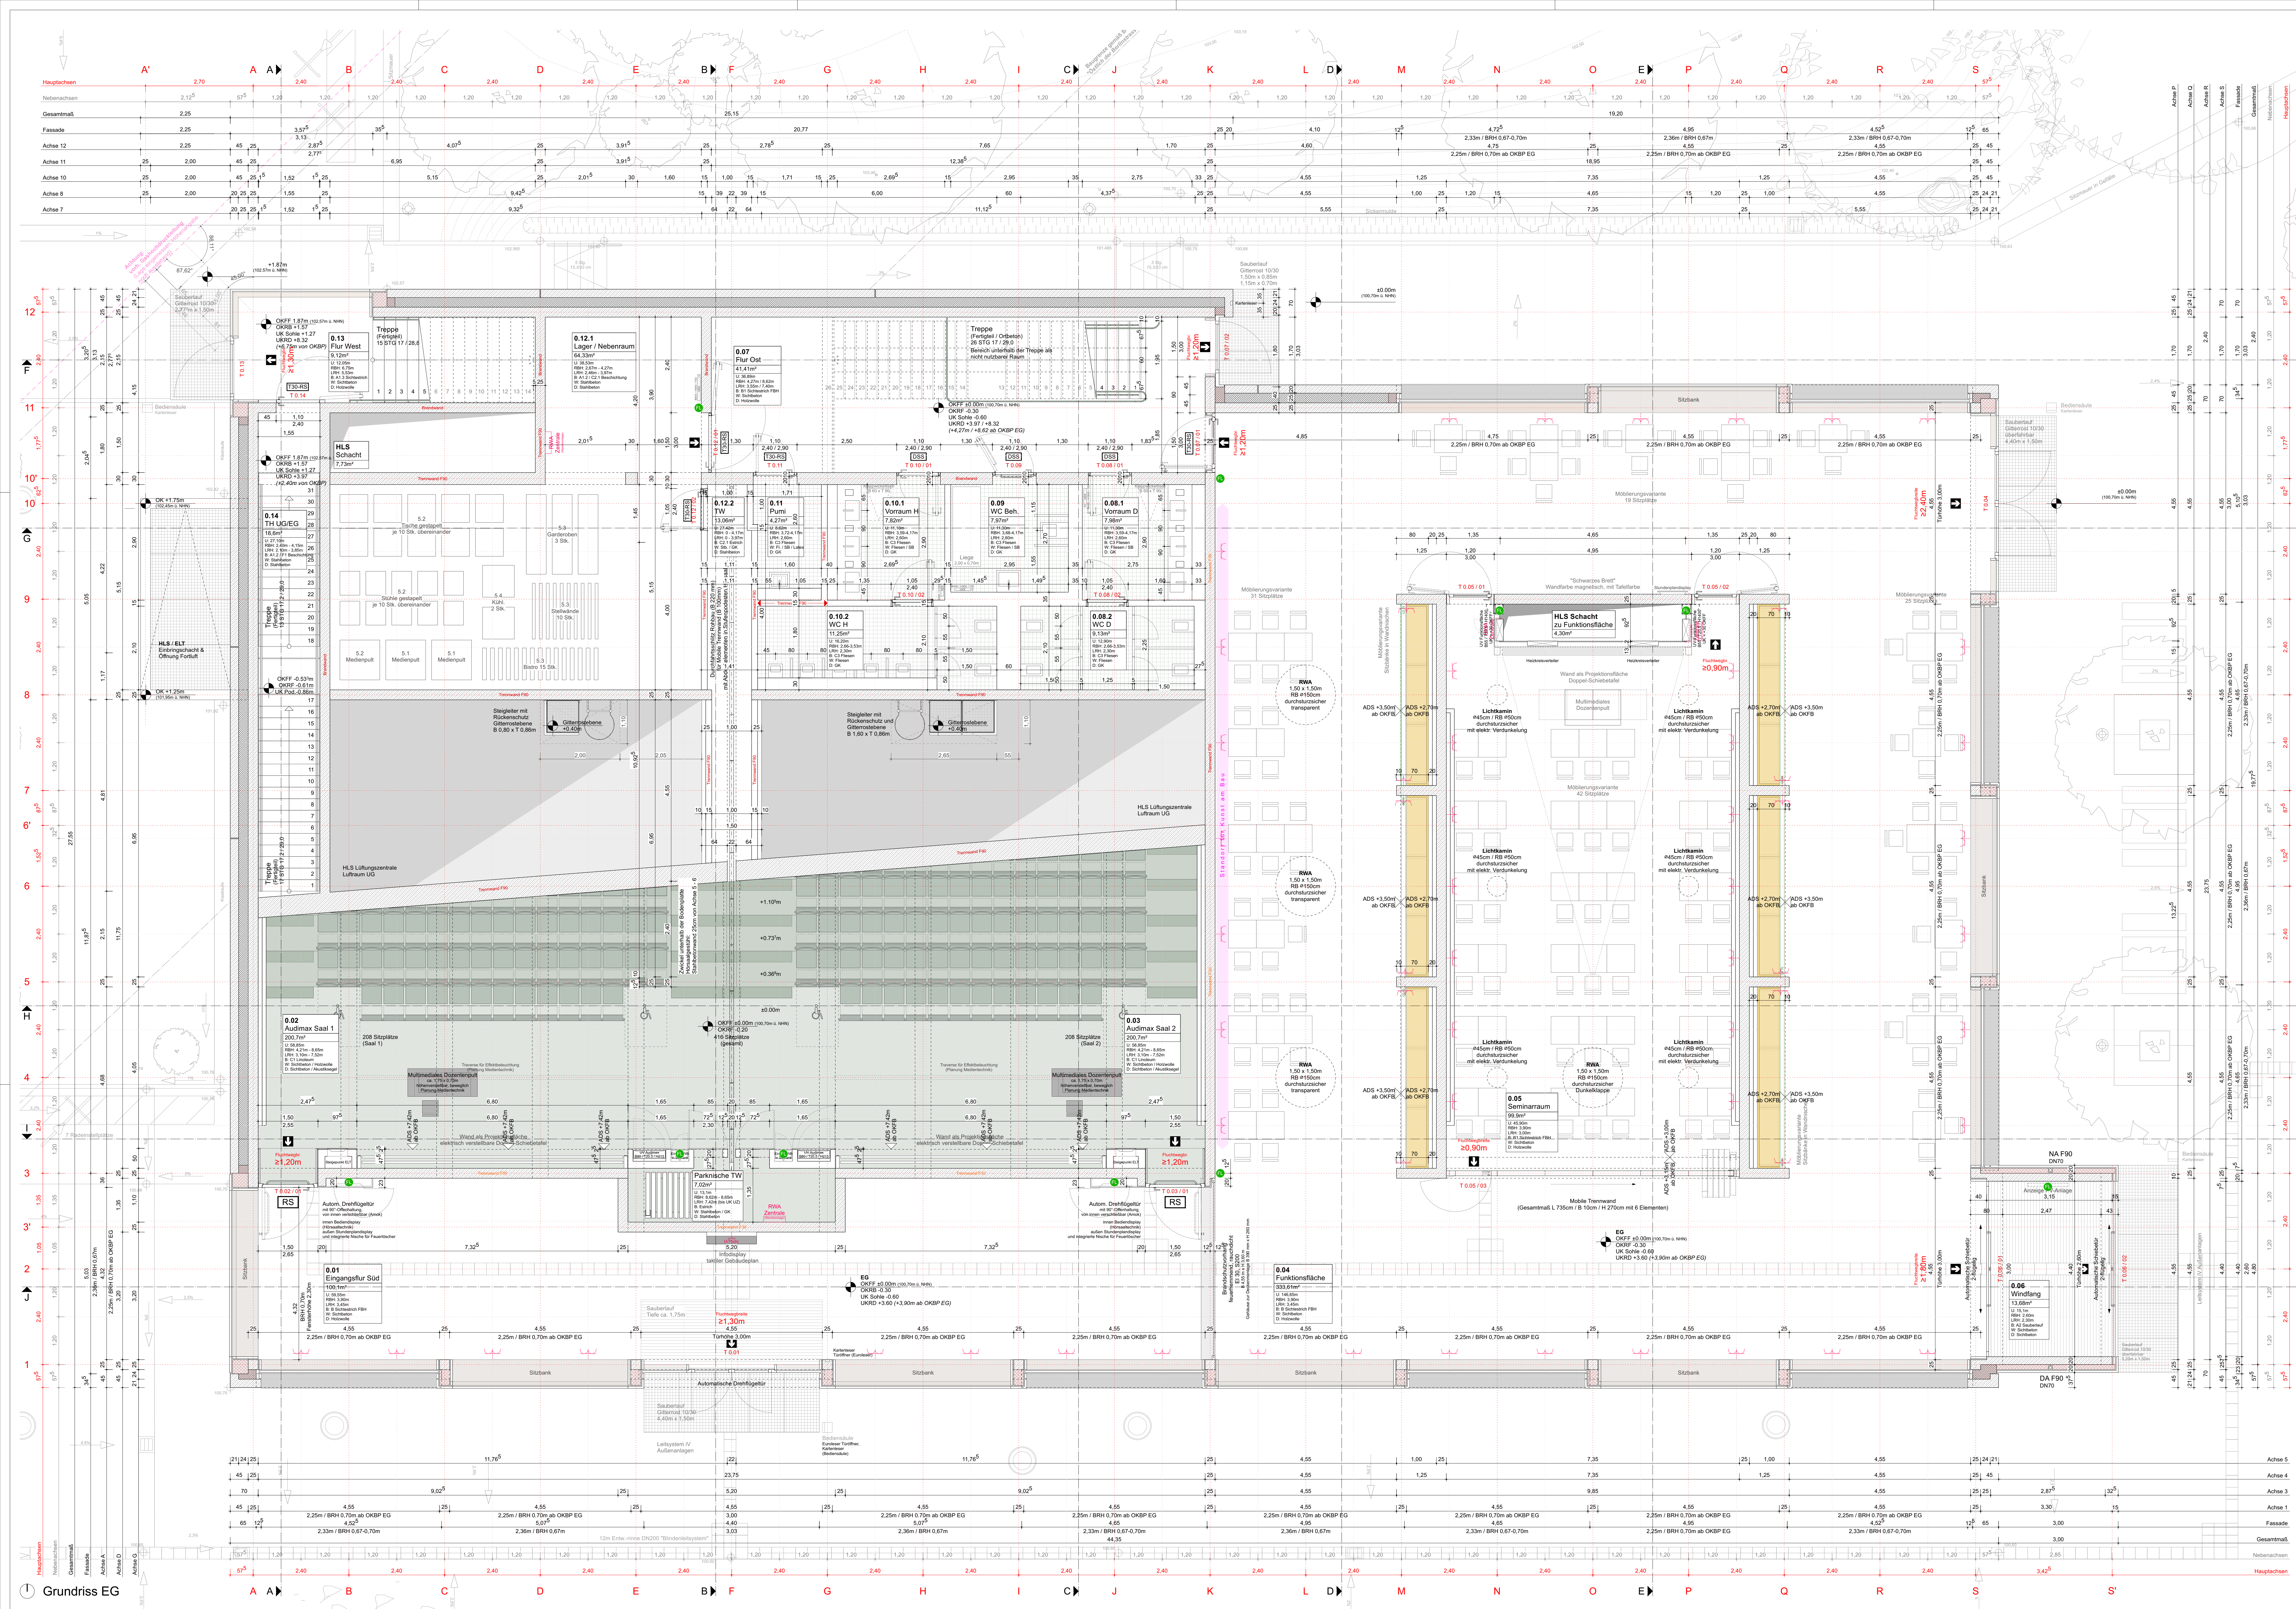

LEGENDE Hochbau:			
	Stahlbeton / Ortbeton		Wärmelämmung
	Stahlbeton / Ortbeton - Sichtbetonqualität einseitig		Wärmelämmung Schaumglas (A1)
	Stahlbeton / Ortbeton - Sichtbetonqualität beidseitig		Wärmelämmung Mineralwolle (A1)
	Stahlbeton / Ortbeton mit Relief		Kerndämmung Schaumglas (A1)
	Stahlbeton - WU-Beton		Kerndämmung Fassade XPS
	Stahlbeton - Halbfertige Decke		Gipskarton-Wände
	Stahlbeton - Holzwandelemente		Gipskarton / ohne Brandschutz
	Stahlbeton - Fertplatte		Gipskarton / Brandschutz F90
	Mauerwerk - Kalksandstein		Akustikelemente
	Dachbelag - Kiesstreifen		Dachbelag - extensive Dachbegrünung

BAUNULL
30,00 x 100,70 m ü. NN (OKFF EG)

Fenster- und Türhöhen sind Rohbaumaße:
Sollen nicht gesondert vermerkt beziehen sich alle Fenster- & Türhöhen auf Rohboden & Rohdecke
Koten (z.B. von OK / UK beziehen sich auf das Baunull)

LEGENDE Kurzbezeichnungen			
	Koten Rohbau / Ausbau bezogen auf Baunull		Unterzug
	OK		Arbeitslage bei Sichtbetonflächen
	UK		Fussbodenaufbau (Angaben nach gesonderten Plan)
	OKFF		Deckenbauf
	OKRB		Nichtentlastung über Spalte
	RH		Rauch- und Wärmeabgangslage
	BRH		Photovoltaik - Anlage
	VK BP		Heizung / Lüftung / Sanitär
	UK BP		Elektro / Medientechnik
	RDS		Wanddurchbruch / Gewerkezuweisung HLSKE
	ADS		Bodenschür / Gewerkezuweisung HLSKE
	RBS		Deckendurchbruch / Gewerkezuweisung HLSKE

LEGENDE Haustechnik	
	Heizung / Lüftung / Sanitär / allgemein
	Elektro / allgemein
	Blitzschutz

LEGENDE Brandschutz	
	Brandschutzanforderung Tür
	Brandschutzanforderung Fenster
	dicht- und selbstschließende Tür
	Nistausgang
	Standorte RWA-Zentralen (Lage RWA)
	Handfeuerlöscher
	Rauchschutttür
	Feuerlöscher (Schaumlöcher)
	Feuerlöscher (CO2-Löcher)

INDEX	ÄNDERUNG / ERGÄNZUNG	BEARBEITER	DATUM
-------	----------------------	------------	-------

AUSFÜHRUNGSPLANUNG

Landesbetrieb Liegenschafts- und Baubetreuung
LBB-Niederlassung Mainz

Fritz-Kohl-Straße 9
55122 Mainz
Telefon: 06131 966-0
Telefax: 06131 966-100
E-MAIL: Postfach.Mainz@LBBnet.de

PROJEKTMANAGEMENT		BAUABNAHME	
in Vertretung		17.12.2021	Technische Hochschule Bingen
PROJEKTLEITUNG		3.BA Neubau Hörsaalgebäude	
im Auftrag		Berlinstr. 109	
PROJEKTBEARBEITUNG		17.12.2021	PLANBEZEICHNUNG
A / I		17.12.2021	Grundriss Erdgeschoss
L-NR.		7P20781	WE 781
F-PROJ.			
FORMAT		1350 x 841	
SAP	GER.	BT	PHASE
200158108	08	50	A
1.02	AGR	00	E
0050	XXXX		