


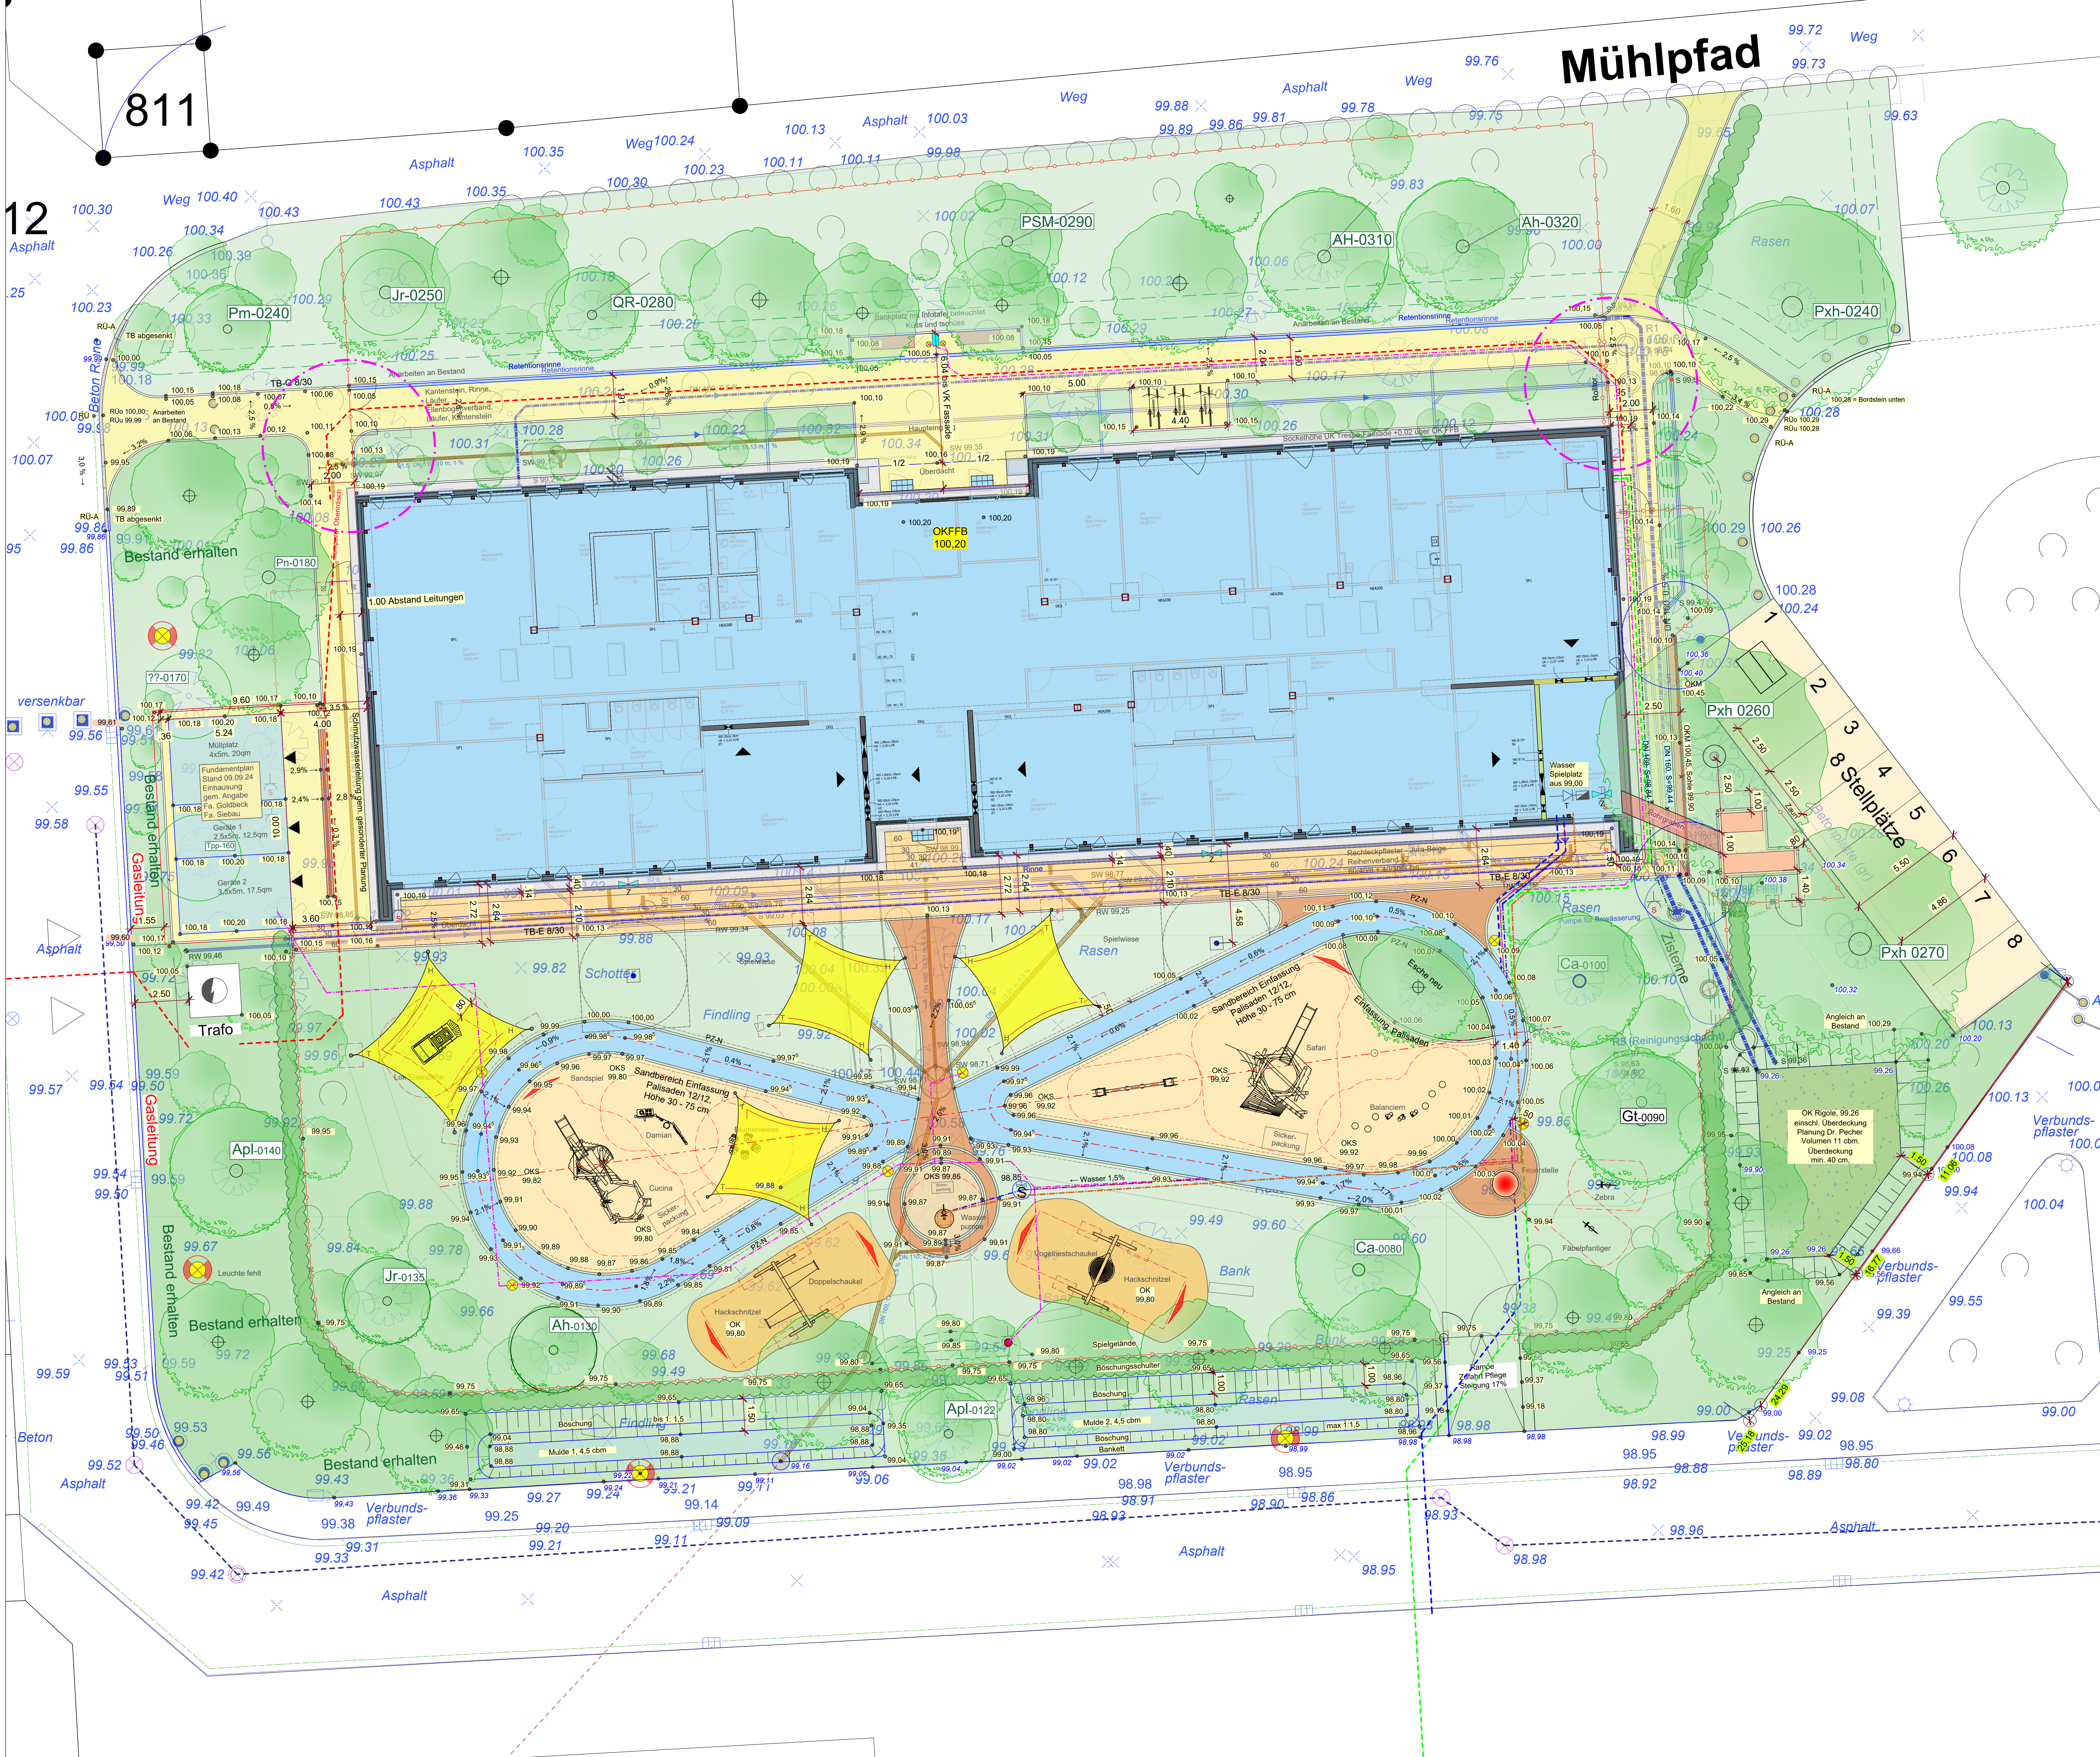

Legende:

- Betonpflaster 60/40/8 cm und 40/30/8 cm
- Jura-Beige Terrasse Spielbereich
- Betonpflaster 20/10/8 cm
- Grau / Anthrazit Zugang
- Natursteinpflaster 10/10/8 cm Porphyrt, alt. Travertin, Granit Creme-Beige, Oberfl. gesägt, Achse Wasserplatz
- Asphaltbelag farbig gestaltet

TB-G Einfassung Tiefbord Beton - Grau 8/20
TB-E Einfassung Tiefbord Beton - Eingefarbt 8/20
PZ-N Einfassung Pflasterzone Naturstein 10/10/10 cm
EP-N Einfassung Pflasterzone Naturstein 10/10/50 cm
RU Rollstuhl-Überfahrtsstein 15/22
RU-A Rollstuhl-Überfahrtsstein, Anläufer- Sandspielbereich
- Holzhackschnittzel
- Sand- / Wasserplatz
- Feuerschale
- Vegetationsfläche
- Baum vorhanden
- Baum geplant
- Strauch
- Stabgitterzaun, H 1,80m
- Fahrradparker
- Aussenzapfstelle / Wasseranschluss
- Hofablauf
- Stromanschluss
- Schacht Zisterne
- Lage noch nicht bekannt
- Pollerleuchte
- Sicherheitsbereich Für Spielgeräte
- Poller lösbar
- Fundament mit Leerhülse für Sonnenschirm rund / eckig bis 5,00 x 5,00 m
- Feststehender Sonnenschutz H = Hochpunkt, T = Tiefpunkt
- Trasse geplant: Strom / Trinkwasser / Telekommunikation
- Höhe geplant
- Höhe Bestand

Fassadenrinne Anschluss an Schmutzwasser Landschaftsbau
Retentionsrinne zur Versickerungsmulde
Wasserleitung Frischwasser Gebäude
Wasserpumpe, einschl. Steuerleitung
Telefonkabel
Versorgung Tauchpumpe Zisterne
Stromkabel Beleuchtung Südseite, Nordseite
Versorgungspoller
Stromversorgung Spielplatzpumpe
Schmutz- und Regenwasserleitungen gem. Planung Dr. Pecher

Nibelungenstadt Worms
Bereich 8, Wormser Immobilienmanagement

Projekt:
Neubau einer 4 gruppigen Modulbau - Kita am BIZ in Worms

Zeichnung:
Werkplan und Trassen Freianlagen

Datum: 30.01.2025

Seitenbender: 22 C - 67549 Worms
Tel. 06241 / 74 969 Fax 06241 / 59 46 50
e-mail: stiegele-lia@t-online.de

Büro für Freiraumplanung
Bernd Stiegele
Freier Landschaftsarchitekt

07.01.25	Stadt WO, Abt. 8.3	DWG/PDF	
07.01.25	Stadt WO, Abt. 6.7	DWG/PDF	
07.01.25	Fa. Böttinger	DWG/PDF	
10.10.24	Stadt WO, Abt. 8.3	DWG/PDF	
10.10.24	Fa. Böttinger	DWG/PDF	
08.10.24	Dr. Pecher / Büro Wagner	DWG	
01.10.24	Stadt WO, Abt. 8.3	DWG/PDF	
01.10.24	Dr. Pecher / Büro Wagner	DWG/PDF	Bobbybahn, Zaun, Diverses 07.01.25
20.09.24	Dr. Pecher	DWG/PDF	Sandspiel, Diverses 15.11.24
09.08.24	Fa. Böttinger	DWG/PDF	Entwässerung, Diverses 01.10.24
24.07.24	Stadt WO, Abt. 8.3	DWG/PDF	Höhen, Spielbereich 01.10.24
24.07.24	Fa. Böttinger	DWG/PDF	Änderungen: Datum:

Alle Maße sind vor Baubeginn zu prüfen. Arbeiten im Bereich der Grundstücksgrenzen dürfen erst nach genauer Grenzfeststellung durch den zuständigen Vermessungs-Ingenieur ausgeführt werden.