


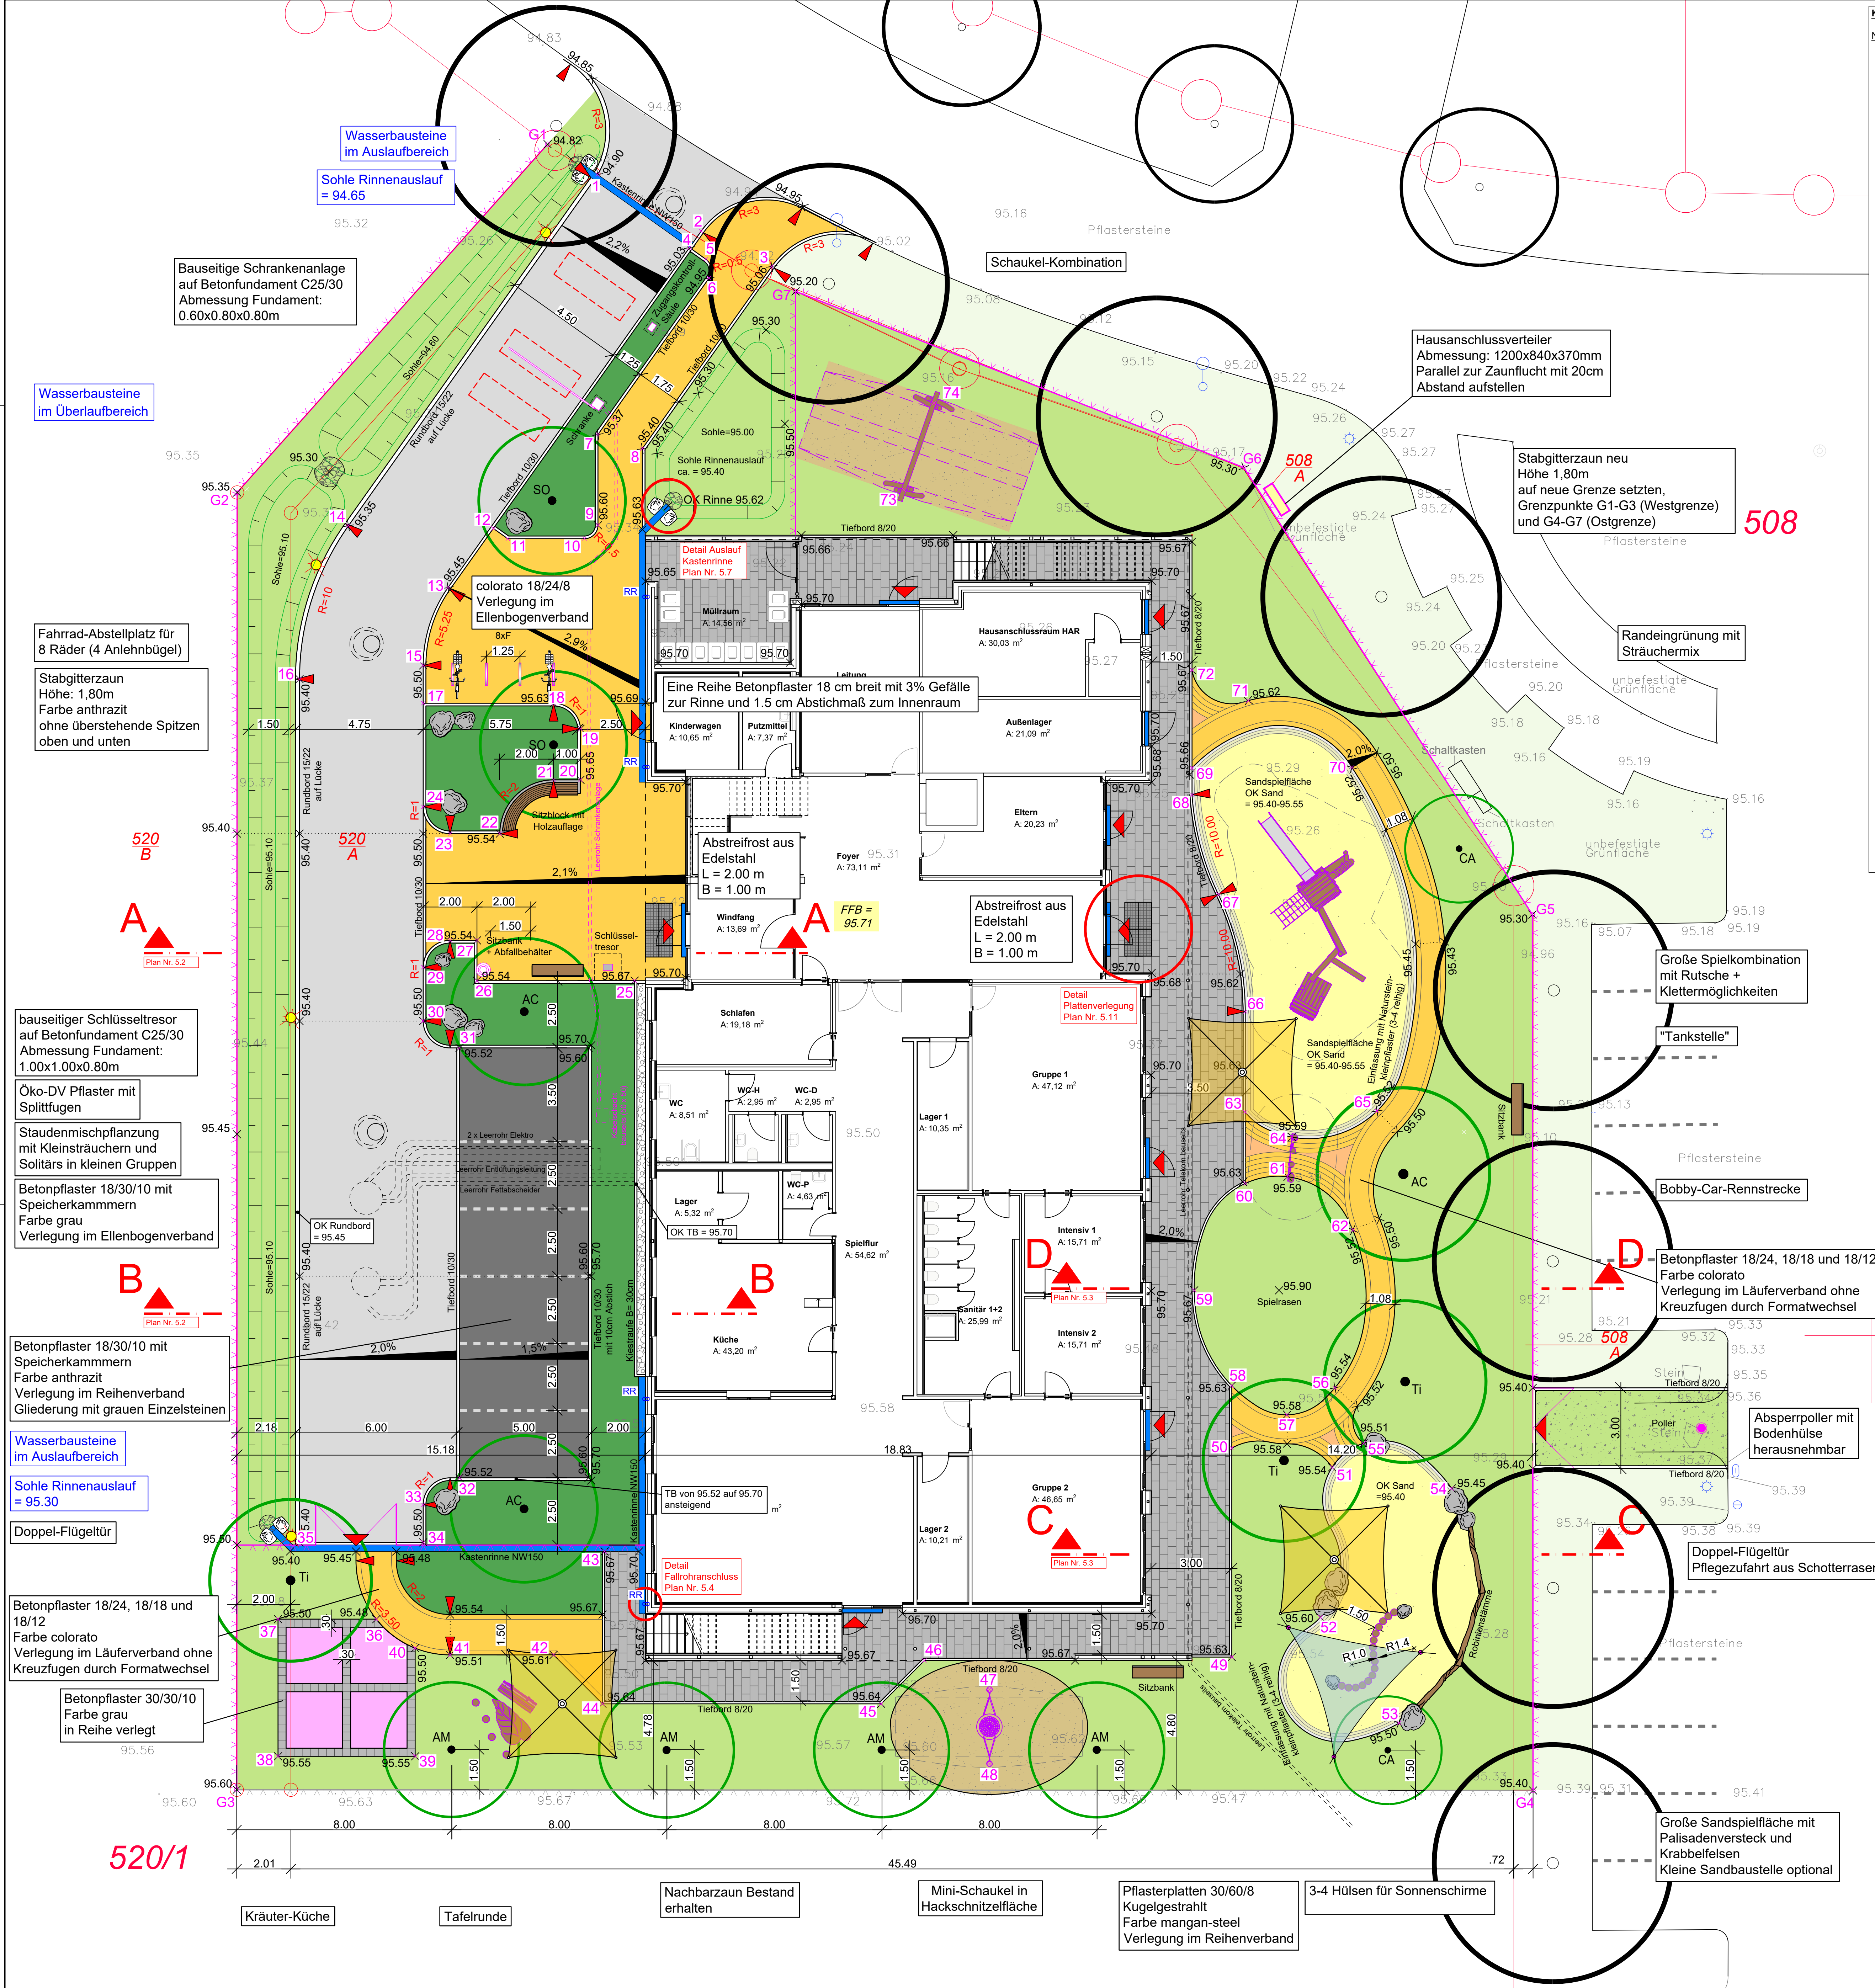

KOORDINATENLISTE		
Nr.	Rechtswert	Hochwert
1	32453795.880	5498882.723
2	32453799.727	5498880.612
3	32453802.355	5498879.304
4	32453799.255	5498880.003
5	32453799.906	5498879.569
6	32453800.024	5498878.872
7	32453795.990	5498877.052
8	32453797.540	5498877.525
9	32453795.890	5498869.676
10	32453795.390	5498869.176
11	32453792.535	5498869.176
12	32453791.998	5498869.558
13	32453790.314	5498867.360
14	32453786.510	5498868.657
15	32453789.390	5498864.465
16	32453784.790	5498863.953
17	32453789.390	5498863.056
18	32453794.241	5498863.056
19	32453795.241	5498862.106
20	32453795.241	5498860.206
21	32453794.241	5498860.206
22	32453792.240	5498858.207
23	32453790.390	5498858.206
24	32453789.390	5498858.206
25	32453797.254	5498852.736
26	32453791.390	5498852.736
27	32453791.390	5498854.236
28	32453790.390	5498854.236
29	32453789.390	5498853.236
30	32453789.390	5498851.236
31	32453790.740	5498850.236
32	32453790.740	5498834.246
33	32453789.390	5498833.246
34	32453789.390	5498831.846
35	32453784.790	5498831.846
36	32453787.645	5498826.990
37	32453783.990	5498826.990
38	32453783.990	5498823.890
39	32453789.090	5498823.890
40	32453789.090	5498827.912
41	32453790.390	5498827.661
42	32453794.240	5498827.661
43	32453796.140	5498831.506
44	32453796.060	5498825.841
45	32453806.423	5498825.841
46	32453808.035	5498827.453
47	32453810.458	5498826.376
48	32453810.455	5498823.604
49	32453819.465	5498827.581
50	32453819.465	5498835.350
51	32453823.196	5498834.637
52	32453822.762	5498829.059
53	32453825.683	5498825.119
54	32453827.646	5498833.851
55	32453824.369	5498835.531
56	32453823.303	5498837.597
57	32453821.513	5498836.591
58	32453819.465	5498837.673
59	32453818.066	5498841.220
60	32453819.965	5498845.195
61	32453821.538	5498845.443
62	32453823.964	5498843.465
63	32453819.965	5498847.848
64	32453821.705	5498846.917
65	32453824.867	5498847.891
66	32453819.965	5498851.587
67	32453818.965	5498855.946
68	32453817.986	5498859.656
69	32453817.986	5498860.649
70	32453823.935	5498860.668
71	32453820.079	5498863.154
72	32453817.986	5498864.286
73	32453807.266	5498870.998
74	32453808.362	5498874.221


AUSSTATTUNG:

Sitzbank Material: Farbe: Abmessung:		aus feuerverzinktem Stahl und FSC-zertifiziertem Hartholz Eisenglimmer anthrazit H= 810mm, B= 590mm, L= 2030mm
Spielanlage mit Sandspiel Nutzeranzahl: Material: Abmessung:		bis 14 Kinder aus Robinienholz B= 6600mm, L= 11500mm
Doppelschaukel Nutzeranzahl: Material: Abmessung:		bis 2 Kinder aus Robinienholz B= 3600mm, L= 8400mm
Tankstelle Nutzeranzahl: Material:		ca. 4 Kinder aus Robinienholz
Versteck mit Palisaden Material:		aus Robinienholz
Minischaukel Nutzeranzahl: Material:		ca. 2 Kinder aus Robinienholz
Kindersitzgruppe Nutzeranzahl: Material:		ca. 7 Kinder aus Robinienholz
Sonnensegel Abmessung: Material:		3-eckig, 5,00 x 5,00 x 5,00 m Hochwertige Netze

LEGENDE

BESTAND	PLANUNG	
		Flurstücksnummer
		Flurstücksgrenze
		Höhenangabe m ü. NN
		Betonsteinpflaster 18/24, 18/18 und 18/12, Farbe colorato
		Fahrbahn aus Betonpflaster 18/30/10 mit Speicherkammern, Farbe grau
		Stellplätze aus Betonsteinpflaster mit Speicherkammern, Farbe anthrazit
		Terrassenbelag mit Pflasterplatten 30/60/8, Kugelgestrahlt, Farbe mangan-steel
		Rasenfläche
		Staudenmischpflanzung
		Sandspielfläche
		Hackschnitzel als Fallschutz
		Kastenrinne
		Fahrradanlehnbügel
		Bepflanzung siehe Pflanzplan
		Bodendecker mit Stauden und Kleingehölze
		Sitzbank
		Abfallbehälter
		Hausanschlussverteiler
		Stabgitterzaun
		Baum/ Gehölz

	Farbmuster colorato für Pflaster gemäß Legende
--	--

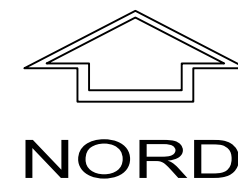

Die Vermessungspunkte beziehen sich auf das Landessystem ETR S89_UTM. Die Höhen wurden als Normalhöhen (NN) bestimmt (Bezugssystem DHHN 2016). Aufgestellt nach örtlicher Vermessung durch die Stadt Worms in 06/2023.

Der AN hat sich vor Ausführung der Arbeiten über die genaue Lage von Leitungen, Kabel etc. bei den für die Ver- und Entsorgungsleitungen zuständigen Trägern anhand der ausliegenden Bestandspläne und den dazu ergangenen Anweisungen zu unterrichten.

Alle Maße sind vom Unternehmer am Bau zu überprüfen. Die lagemaßige Einmessung erfolgt über Abstandsmaße und UTM-Koordinaten.

AUSFÜHRUNGSPLANUNG

Index	Art der Änderung	Datum	geändert
Stadtverwaltung Worms Marktplatz 2, 67547 Worms			
Bereich 8 - Wormser Immobilienmanagement Abteilung 8.3 - Architektur / Projektmanagement		Anlage 5.1 Blatt Reg.- Nr	
Kita Prinz-Carl-Anlage		bearbeitet	Datum
		gezeichnet	Name
		Lageplan	
Aufgestellt: Worms, den		Station: Maßstab:	
		1:100	
Planverfasser:		PLANUNGSBÜRO PISKE Telefon 06 21 / 54 50 31 info@piske.com www.piske.com	

PN 23110 / 97476