



Lageplan 1:500

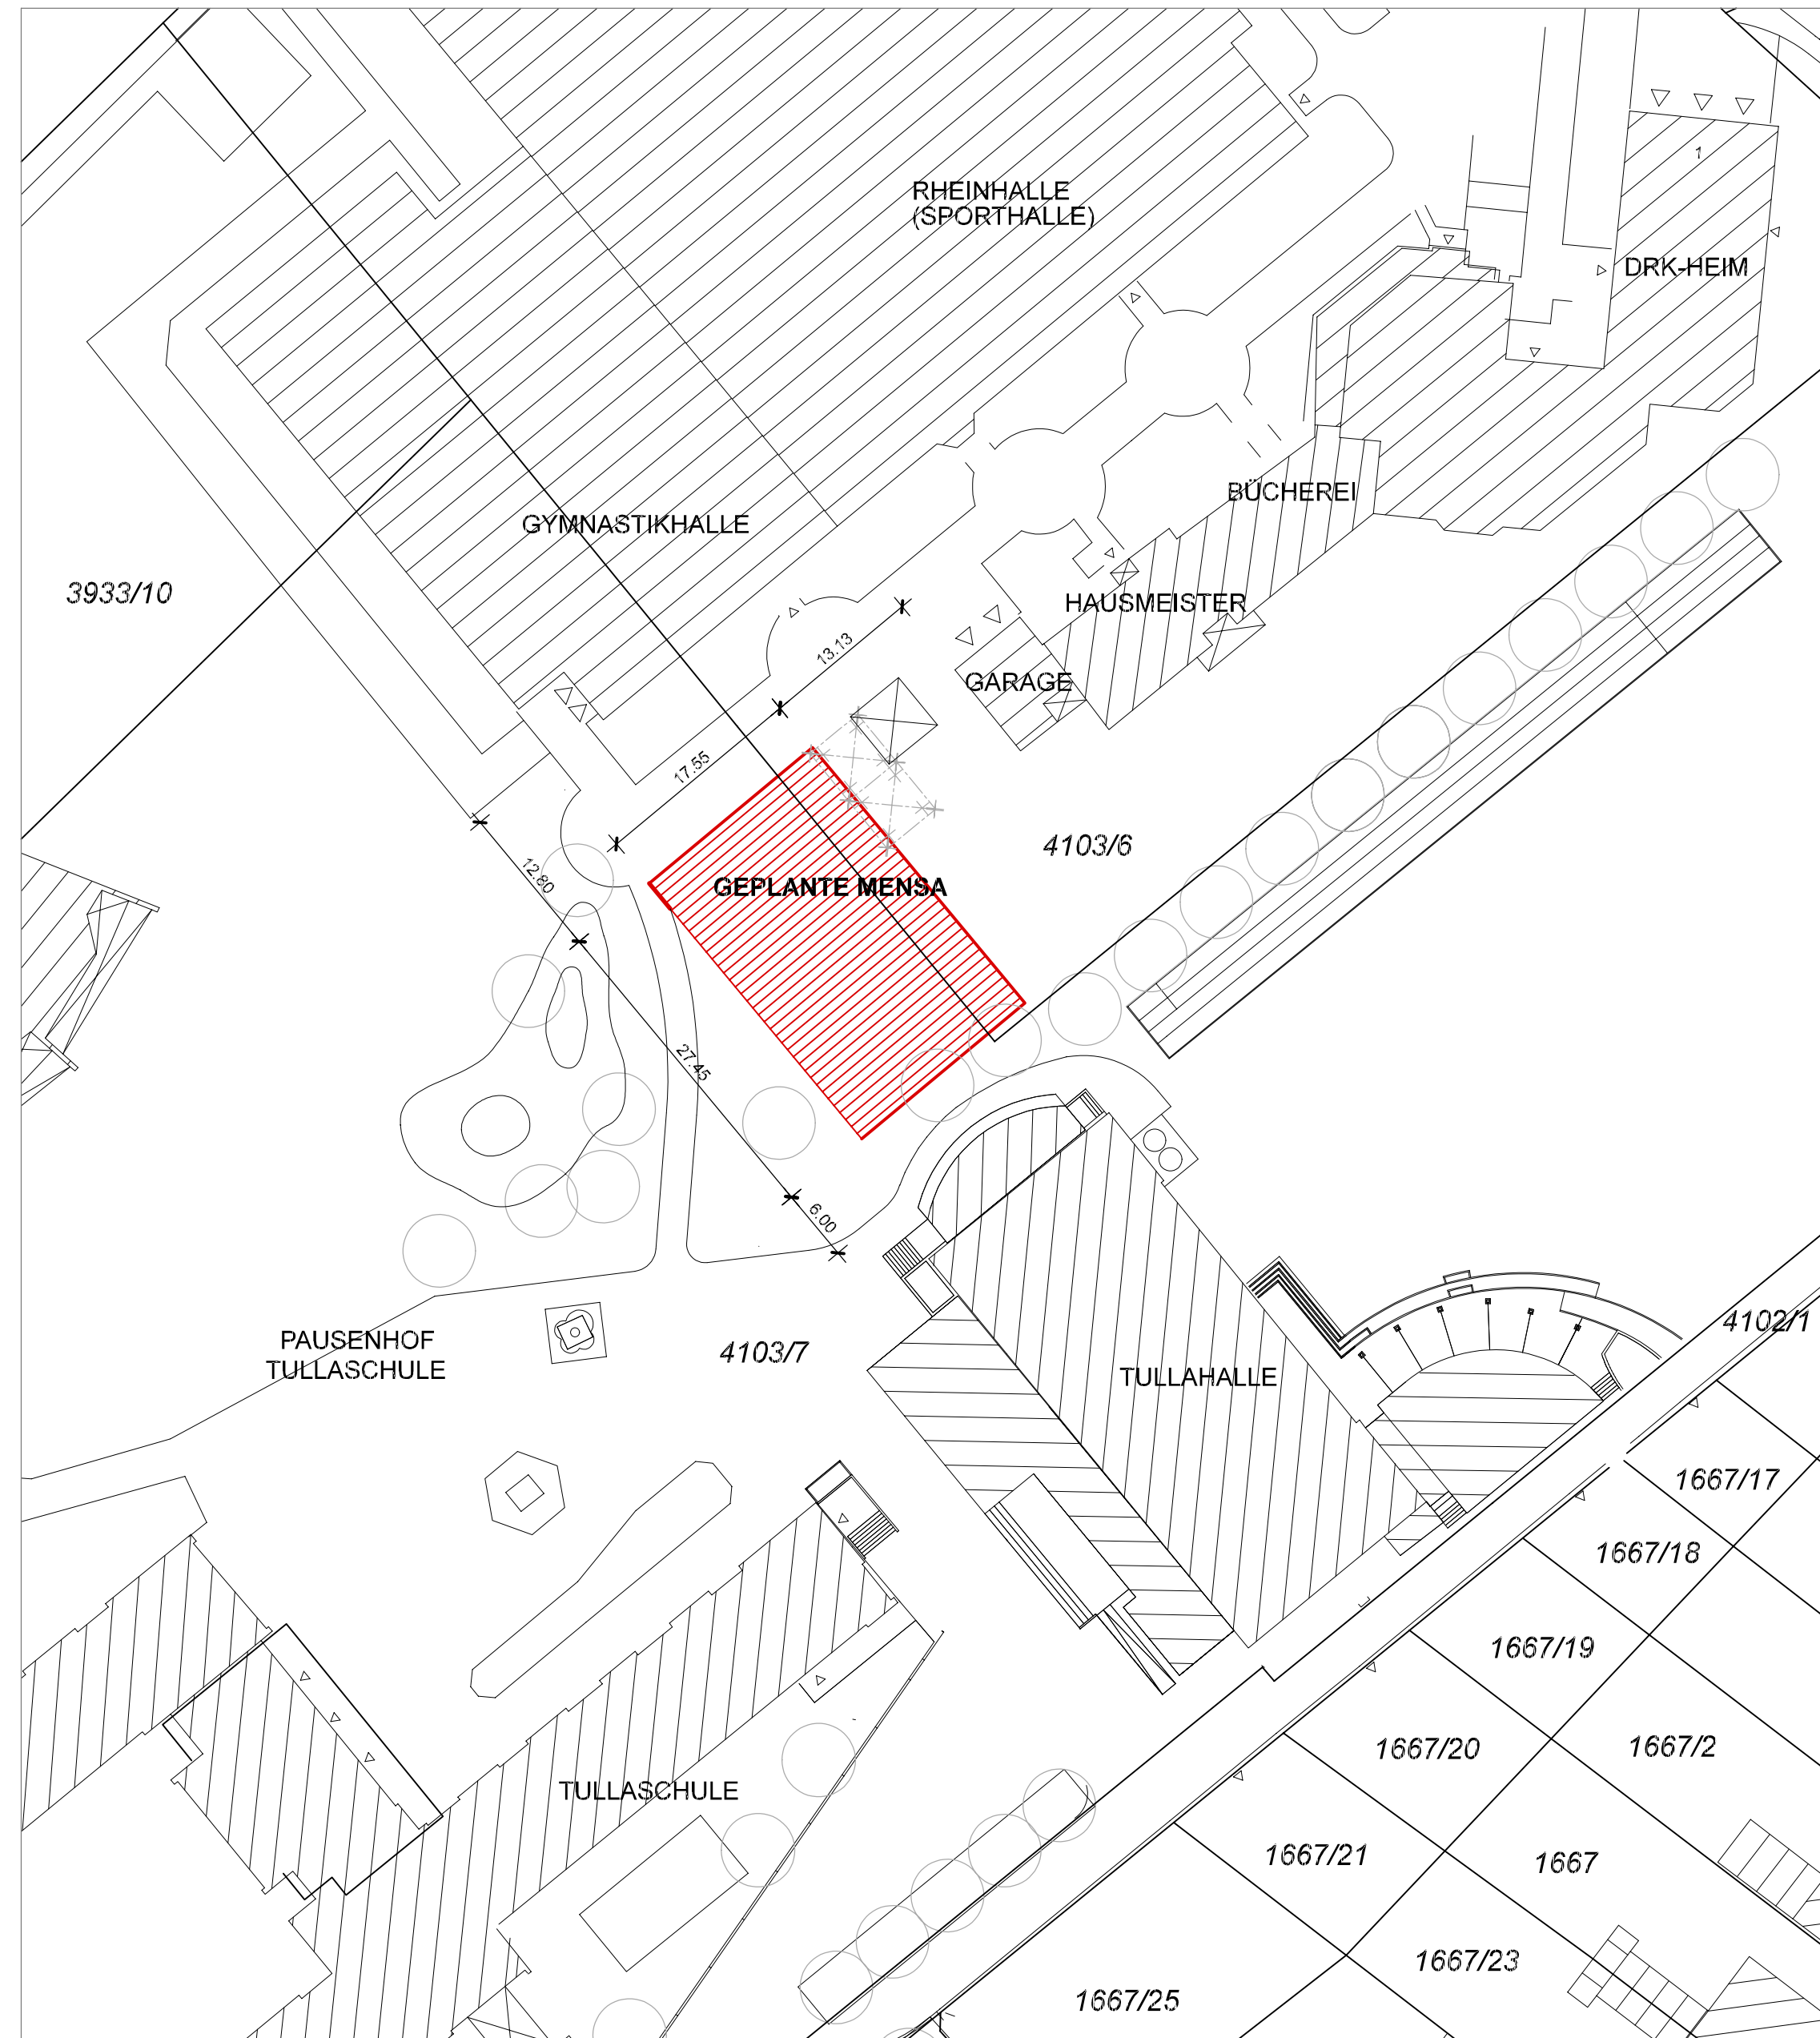

Abstandsflächen 1:500

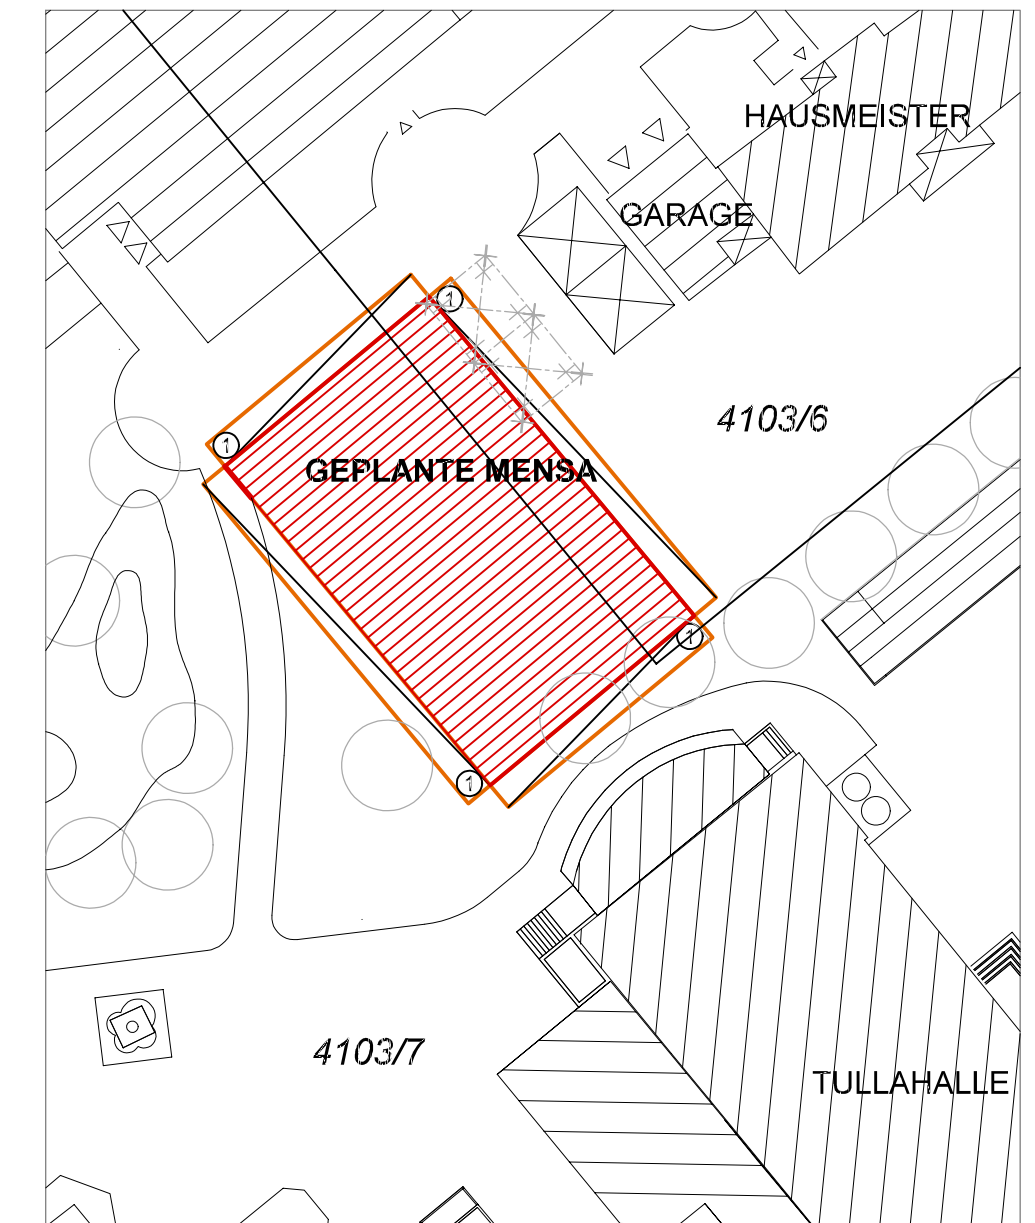

Abstandsflächenberechnung
 1: $4.70 \times 0.4 = 1.88$

| | | | | |
|--------------------------------------|--|--------------------------------|-------------------------|--------|
| Baugesuch | Projektnr. | 02-15 MT | Plannr. | 100-00 |
| | | | | |
| Bauvorhaben | Mensa Tullaschule Maximiliansau Neubau eines Mensagebäudes Tullastraße 17, 76744 Wörth-Maximiliansau | | | |
| Bauherr/-in | Stadt Wörth am Rhein vertreten durch Herrn Bürgermeister Seiter Mozartstraße 2, 76744 Wörth am Rhein | | | |
| Planinhalt | Lageplan / Abstandsflächen | | | |
| Unterschrift Bauherr/-in | | Unterschrift Planverfasser/-in | | |
| Plangröße | Mstb. | Datum | Gezeichnet | |
| A2 594/420 | 1:500 | 15.12.2015 | js | |
| mack architekten | | Germersheimer Str. 63 | 67360 Lingenfeld | |
| E-Mail: mack.architekten@t-online.de | | Tel.: 06344 / 96 98 33 1 | Fax: 06344 / 96 98 33 2 | |